


ACTUELLE

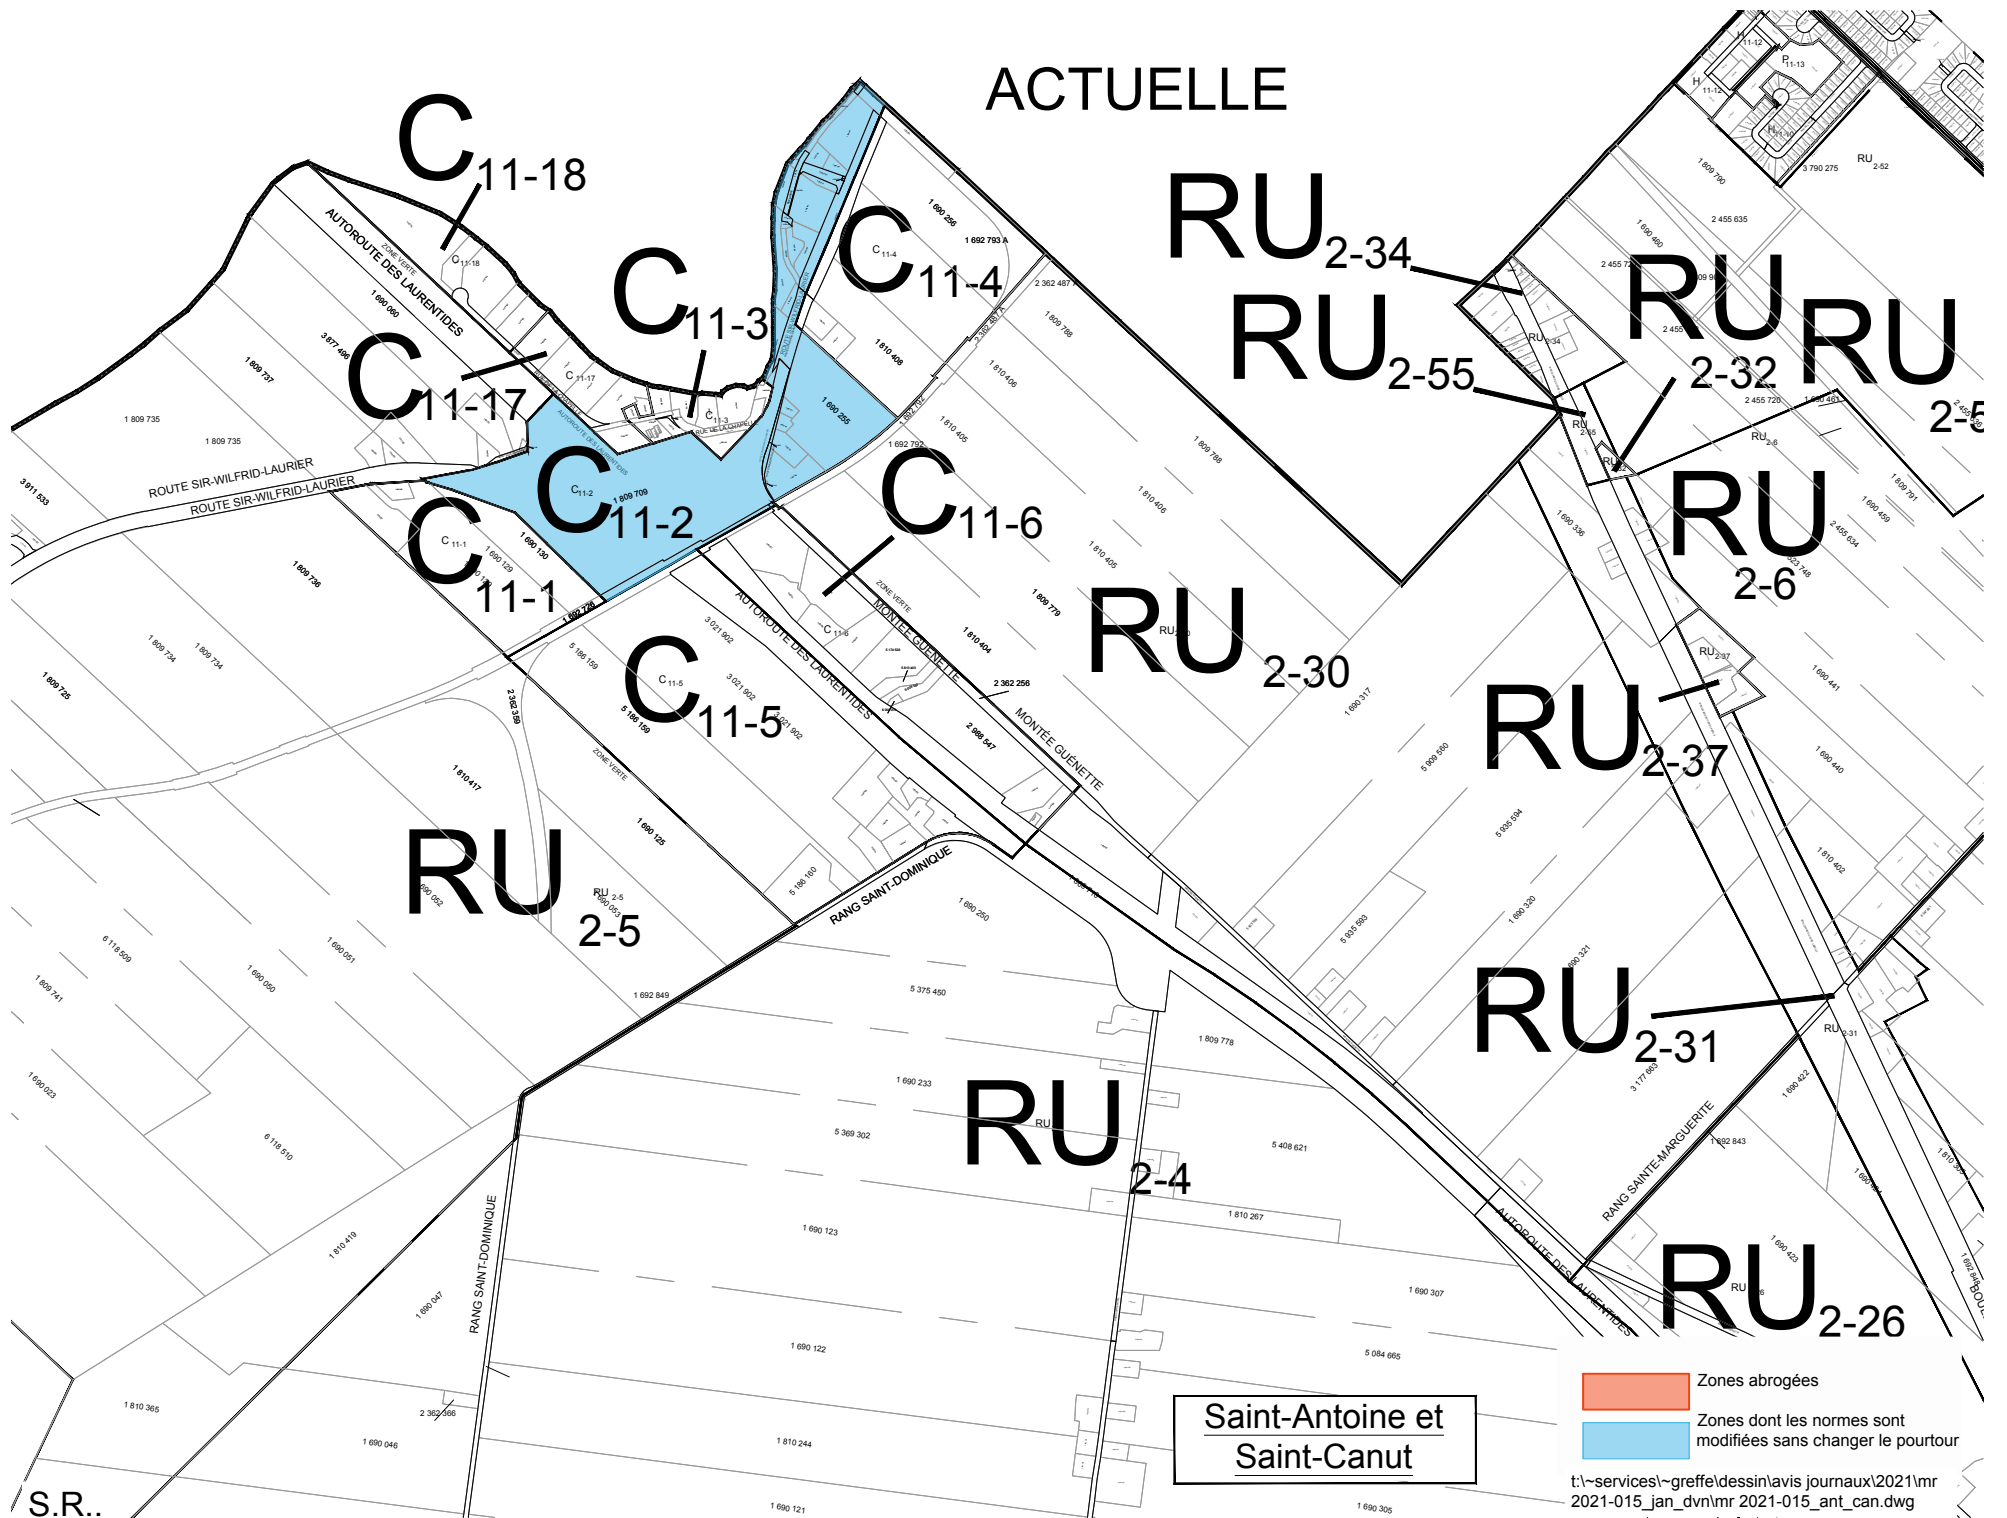

**Saint-Antoine et  
Saint-Canut**

- Zones abrogées
- Zones dont les normes sont modifiées sans changer le pourtour

t:\services\greffe\dessin\avis journaux\2021\mr  
2021-015\_jan\_dvn\mr 2021-015\_ant\_can.dwg

S.R..