


ACTUELLE

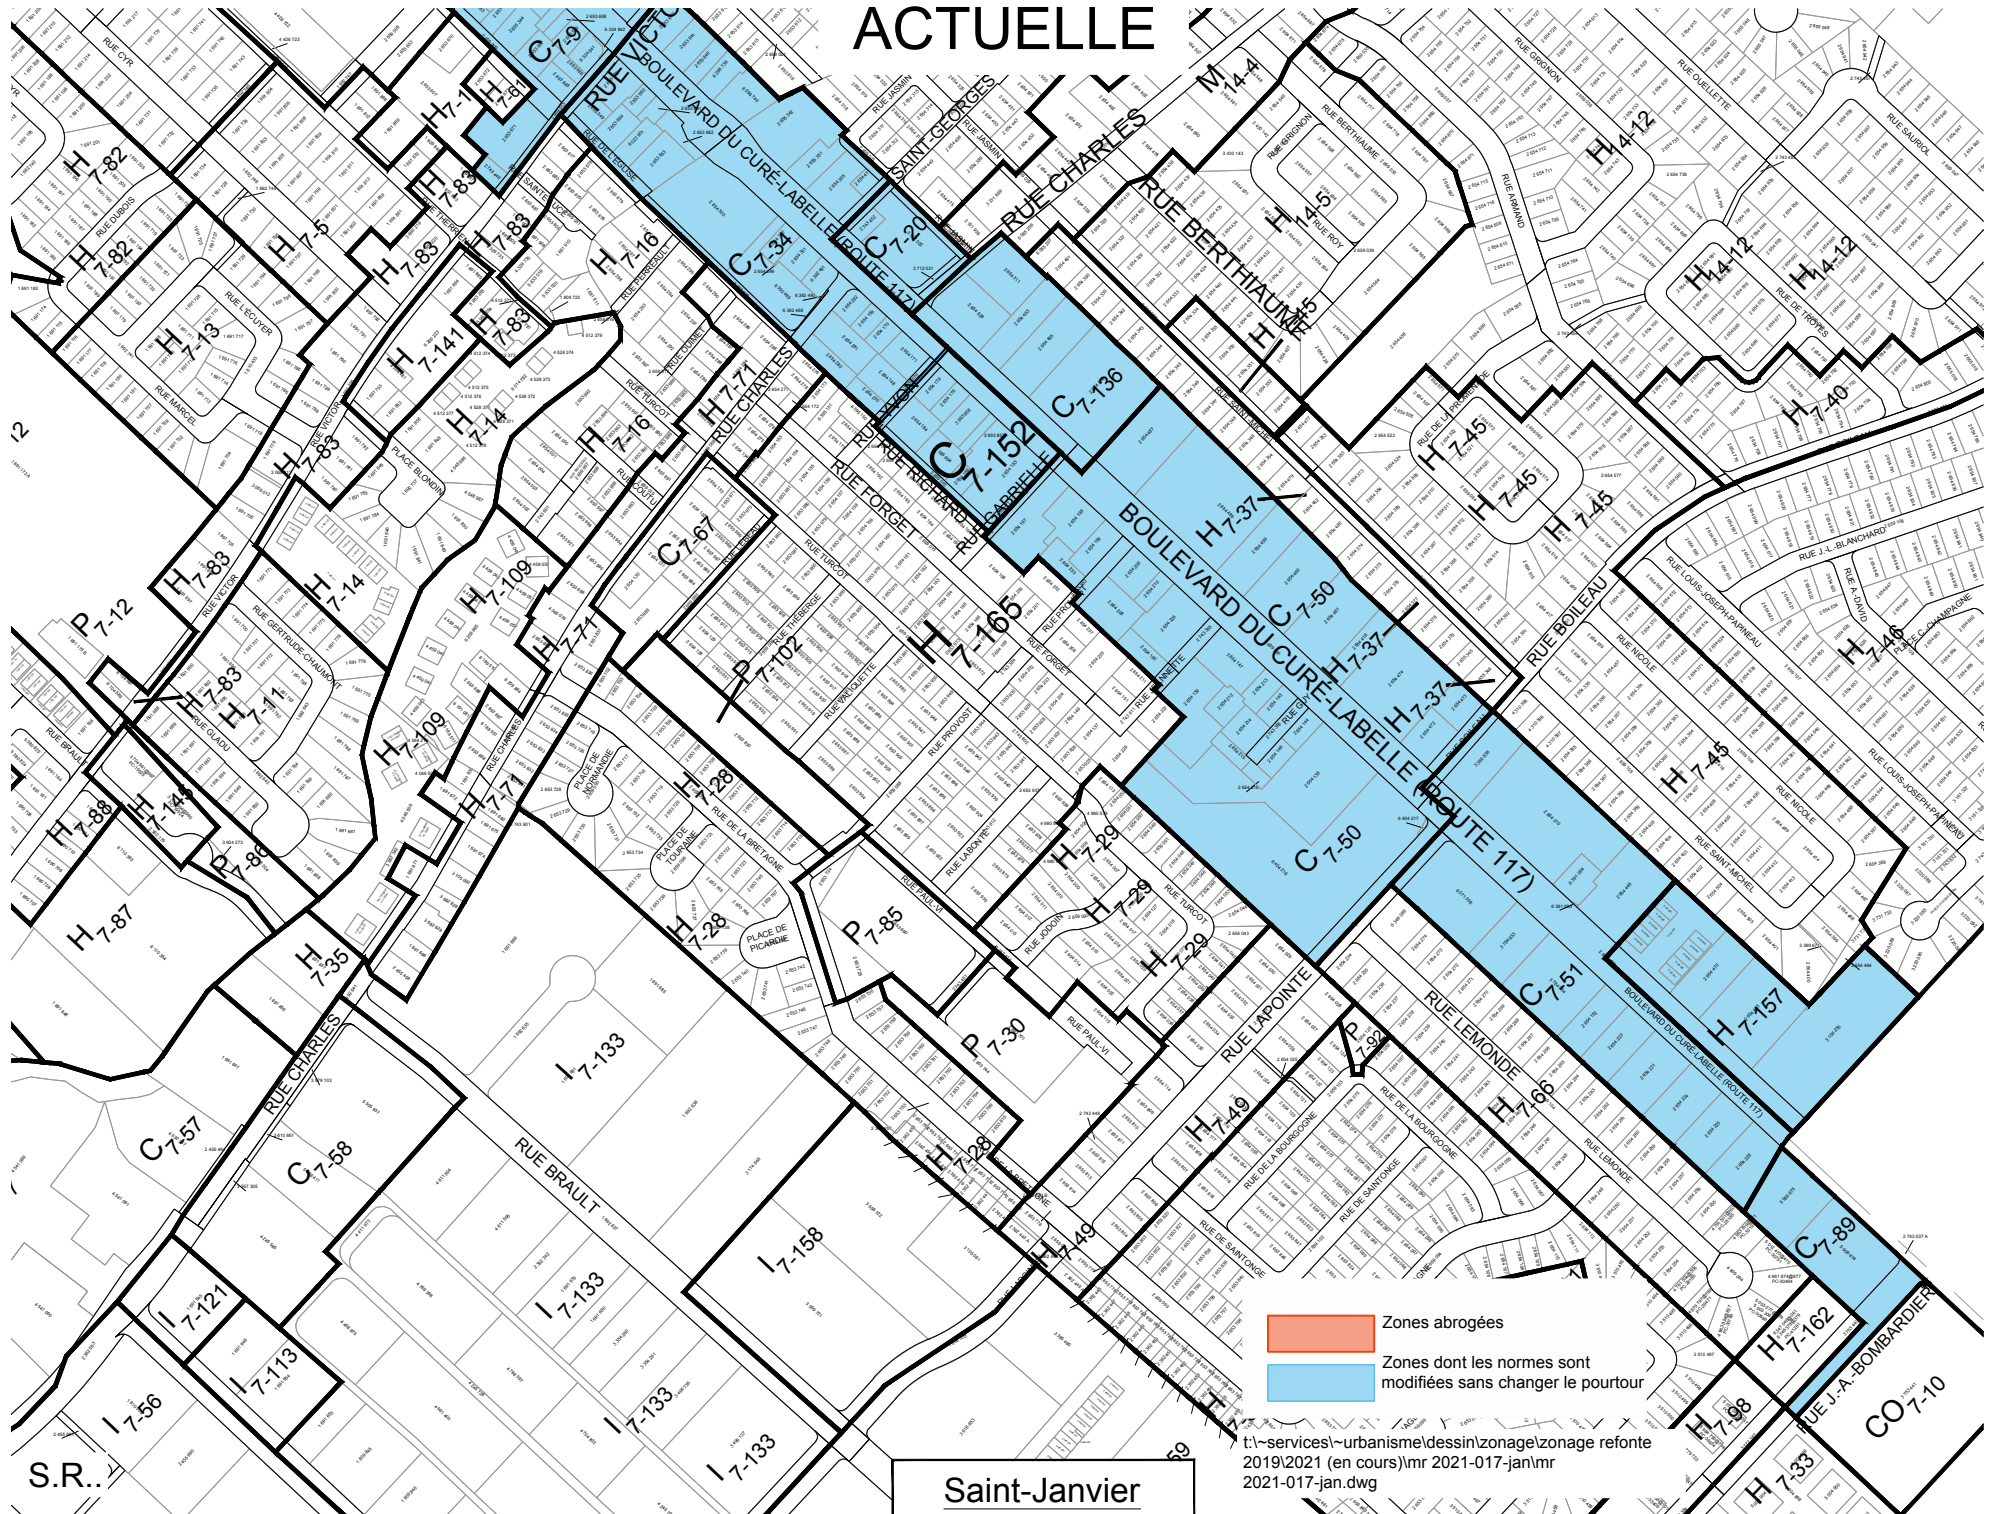

- Zones abrogées
- Zones dont les normes sont modifiées sans changer le pourtour

S.R..

Saint-Janvier

t:\services\urbanisme\dessin\zonage\refonte 2019\2021 (en cours)\mr 2021-017-jan\mr 2021-017-jan.dwg

CO7-10