

ACTUELLE




Annexe "A" du projet de
règlement # PU

Saint-Janvier

Légende:

H	Habitation
C	Commerces et services
M	Mixte
I	Industriel
P	Communautaire et Public
RU	Agriculture et foresterie (rural)
ZOP	Zone aéroportuaire
REC	Récréative
E	Extraction
CO	Conservation
	Limite de zone
	Nouvelle limite de zone
	Limite de ville

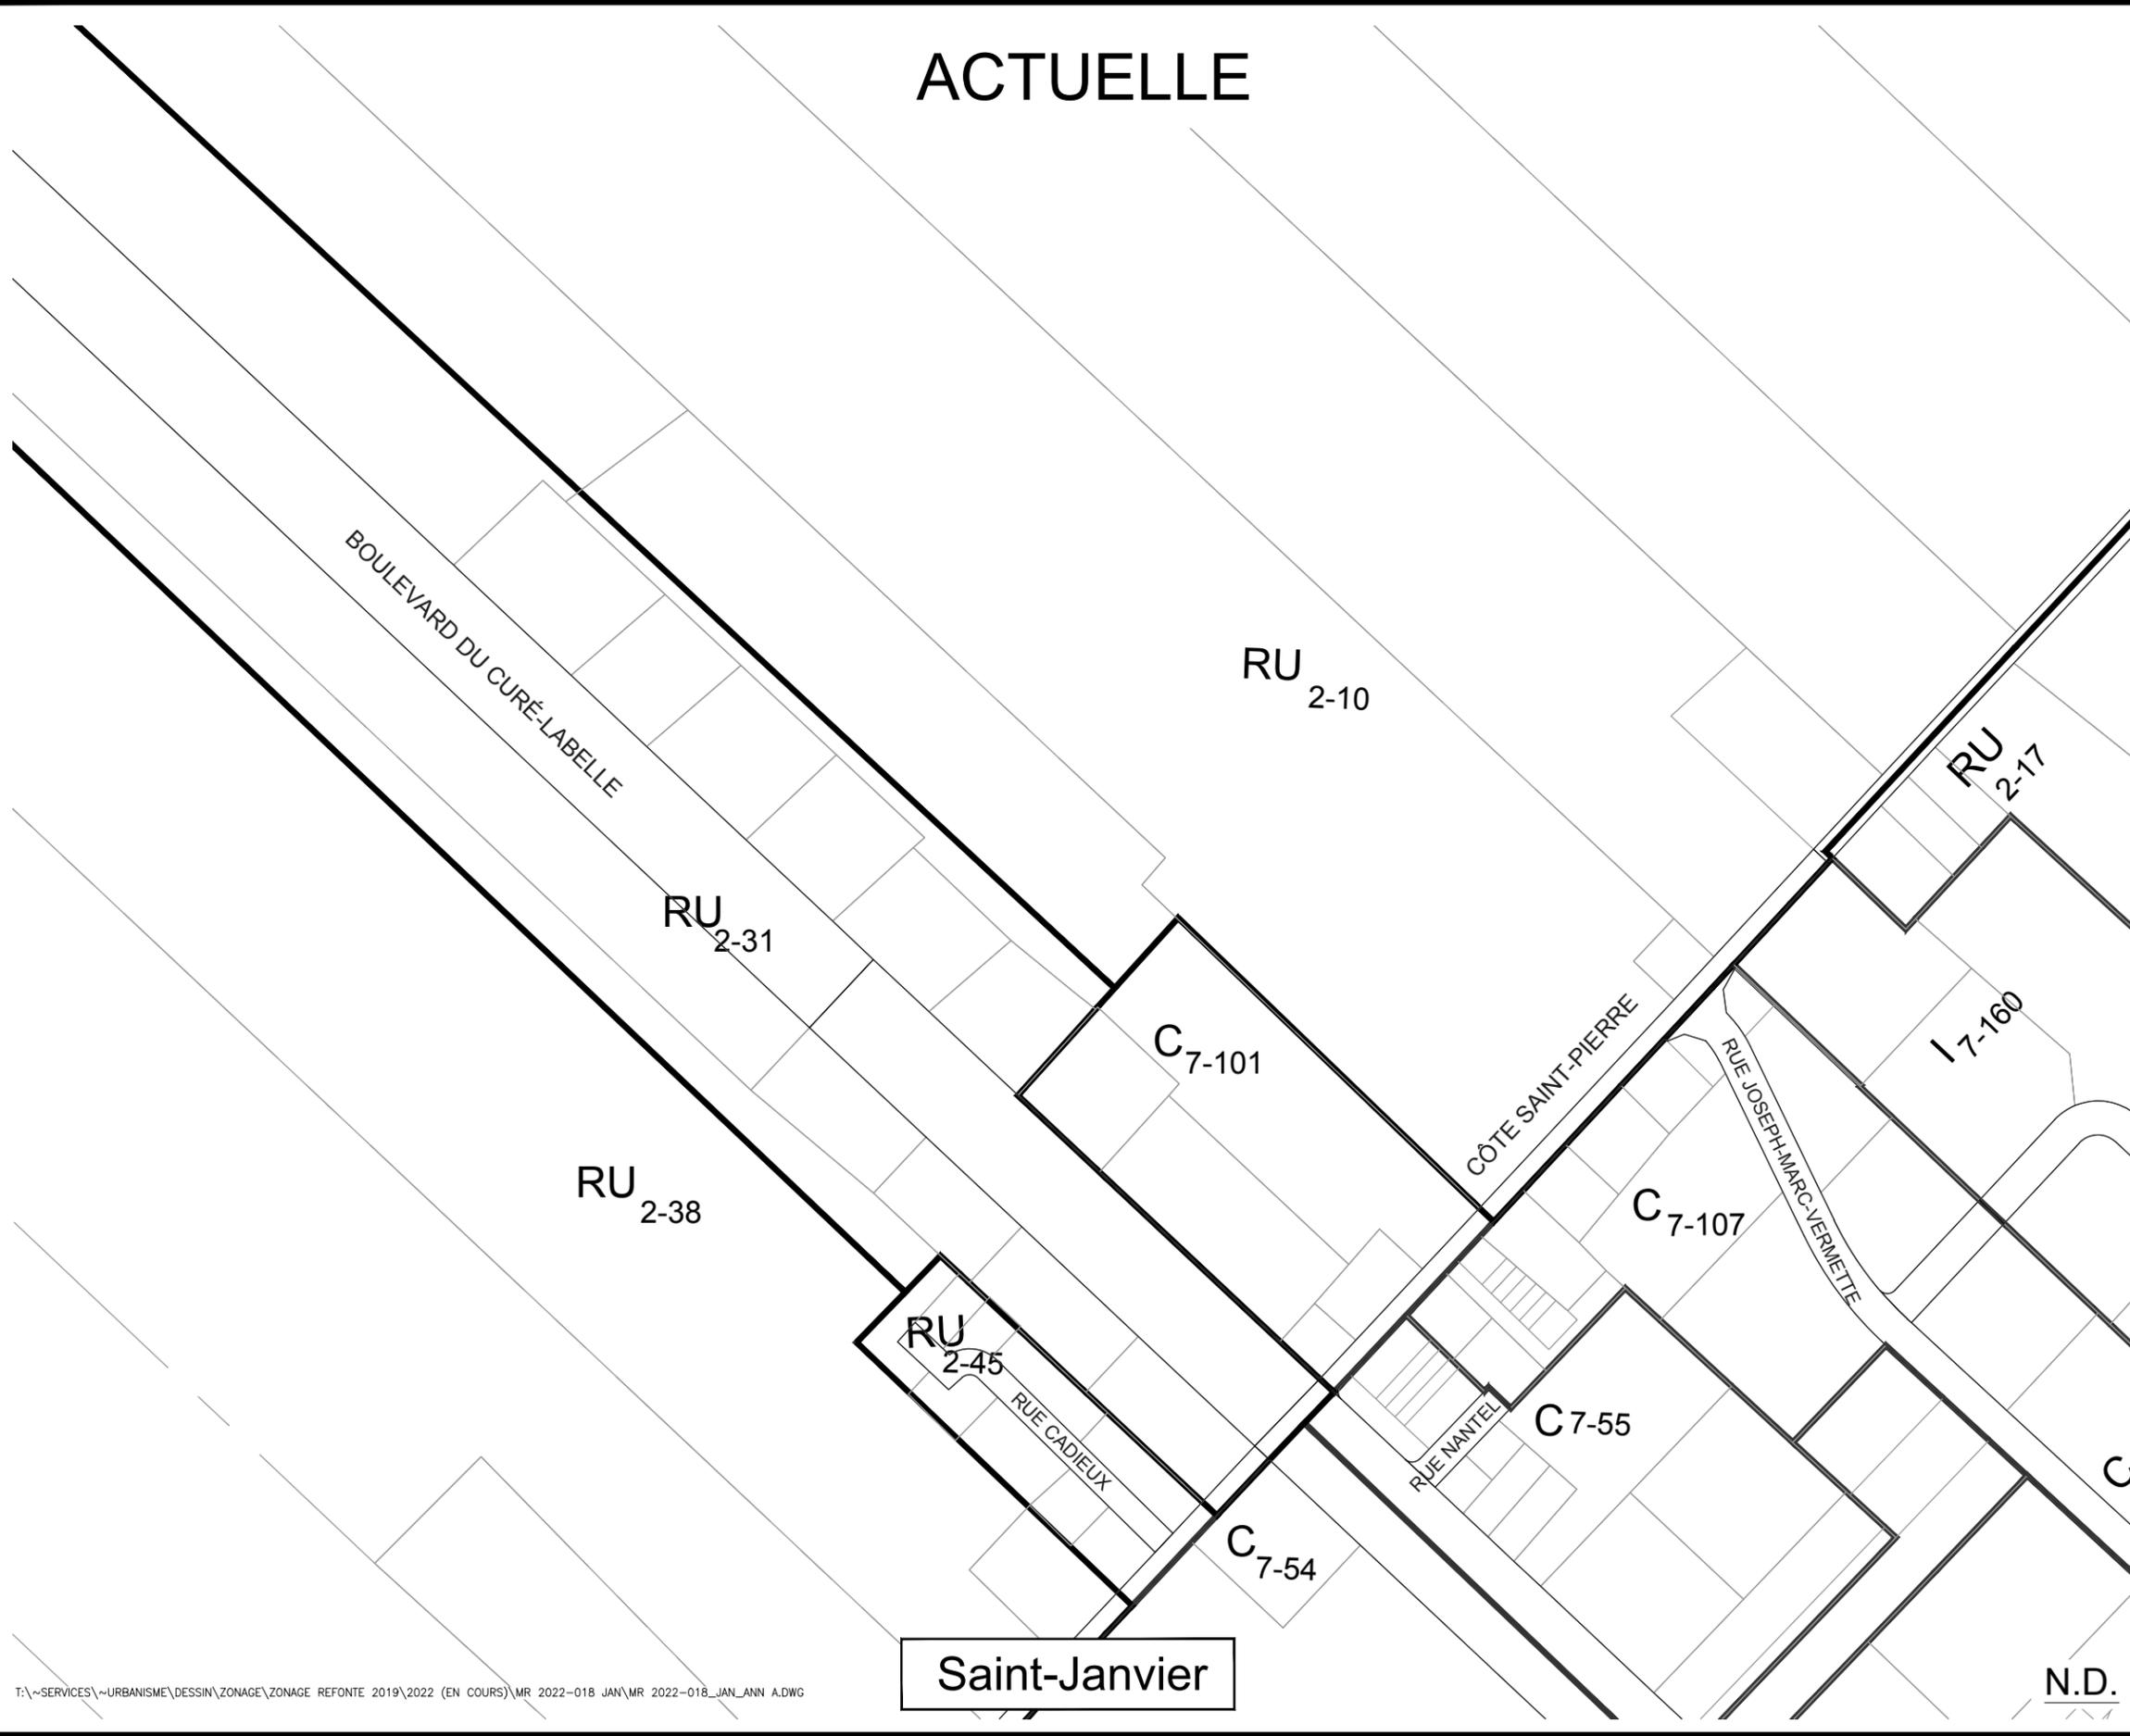

Saint-Janvier

N.D.

ÉCHELLE :	Aucune
DATE :	2 décembre 2022
DESSINÉ PAR :	N. Dubois
PRÉPARÉ PAR :	Yohann DaSylva Urb.
VÉRIFIÉ PAR :	Dominic Noiseux Urb.
NO. AUTOCAD :	t:\services\urbanisme\dessin\zonage\zonage refonte 2019\2022 (en cours)\mr 2022-018 jan\mr 2022-018_jan_ann a.dwg
NO. DOSSIER :	MR 2022-018
PLAN NO. :	ANNEXE "A"