


PROPOSÉE

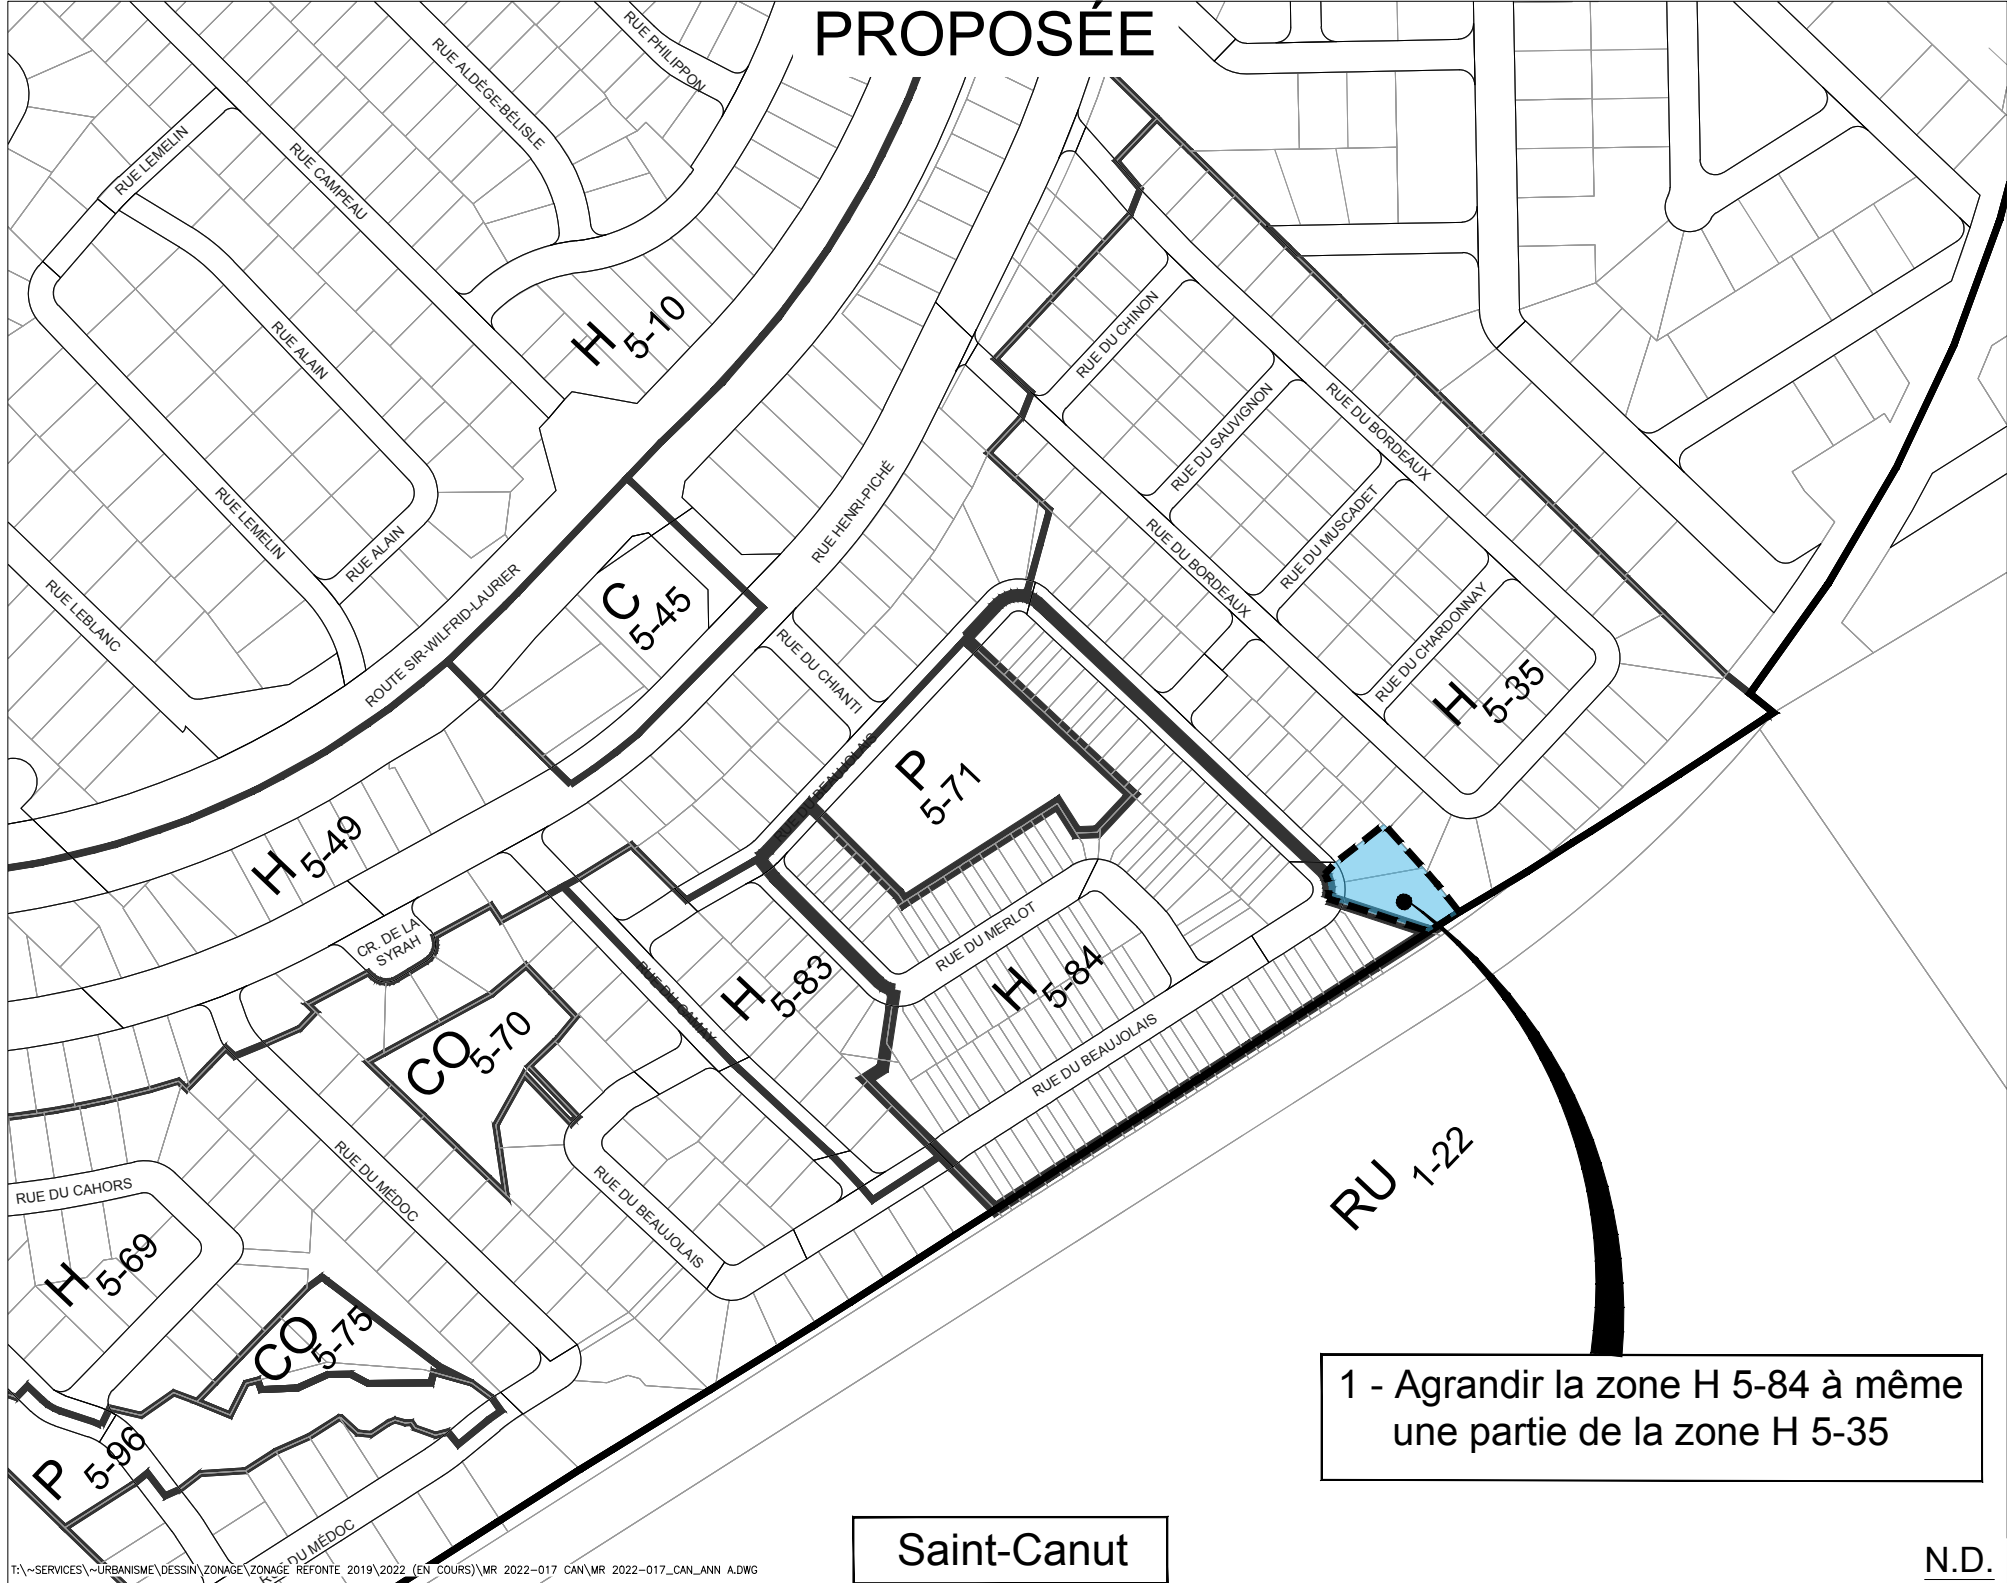

1 - Agrandir la zone H 5-84 à même une partie de la zone H 5-35

Saint-Canut

N.D.