



ANNEXE "A" DU PROJET DE
RÈGLEMENT # MR

SITUATION PROPOSÉE

1 - Agrandir la zone H 5-27 à même une
partie de la zone H 5-90.

SAINT-CANUT

Légende:


H	Habitation
C	Commerces et services
M	Mixte
I	Industriel
P	Communautaire et Public
RU	Agriculture et foresterie (rural)
ZOP	Zone aéroportuaire
REC	Récréative
E	Extraction
CO	Conservation
<hr style="border-top: 1px solid black;"/>	
Limite de zone	
<hr style="border-top: 2px solid black;"/>	
Nouvelle limite de zone	
<hr style="border-top: 1px solid black;"/>	
Limite de ville	

ÉCHELLE :	Aucune
DATE :	2025-05-20
DESSINÉ PAR :	M. Carpentier
PRÉPARÉ PAR :	S. Lefrançois, urb.
VÉRIFIÉ PAR :	Y. DaSylva, urb.

NO. AUTOCAD :	t:\services\urbanisme\dessin\zonage\zonage refonte 2019\2025\mr 2025-003\2025-05-20 - h 5-27.dwg	
NO. DOSSIER :	MR 2025-003	PLAN NO. : ANNEXE "A"

PROPOSÉ

1- Agrandir la zone H 5-27 à même une partie de la
zone H 5-90

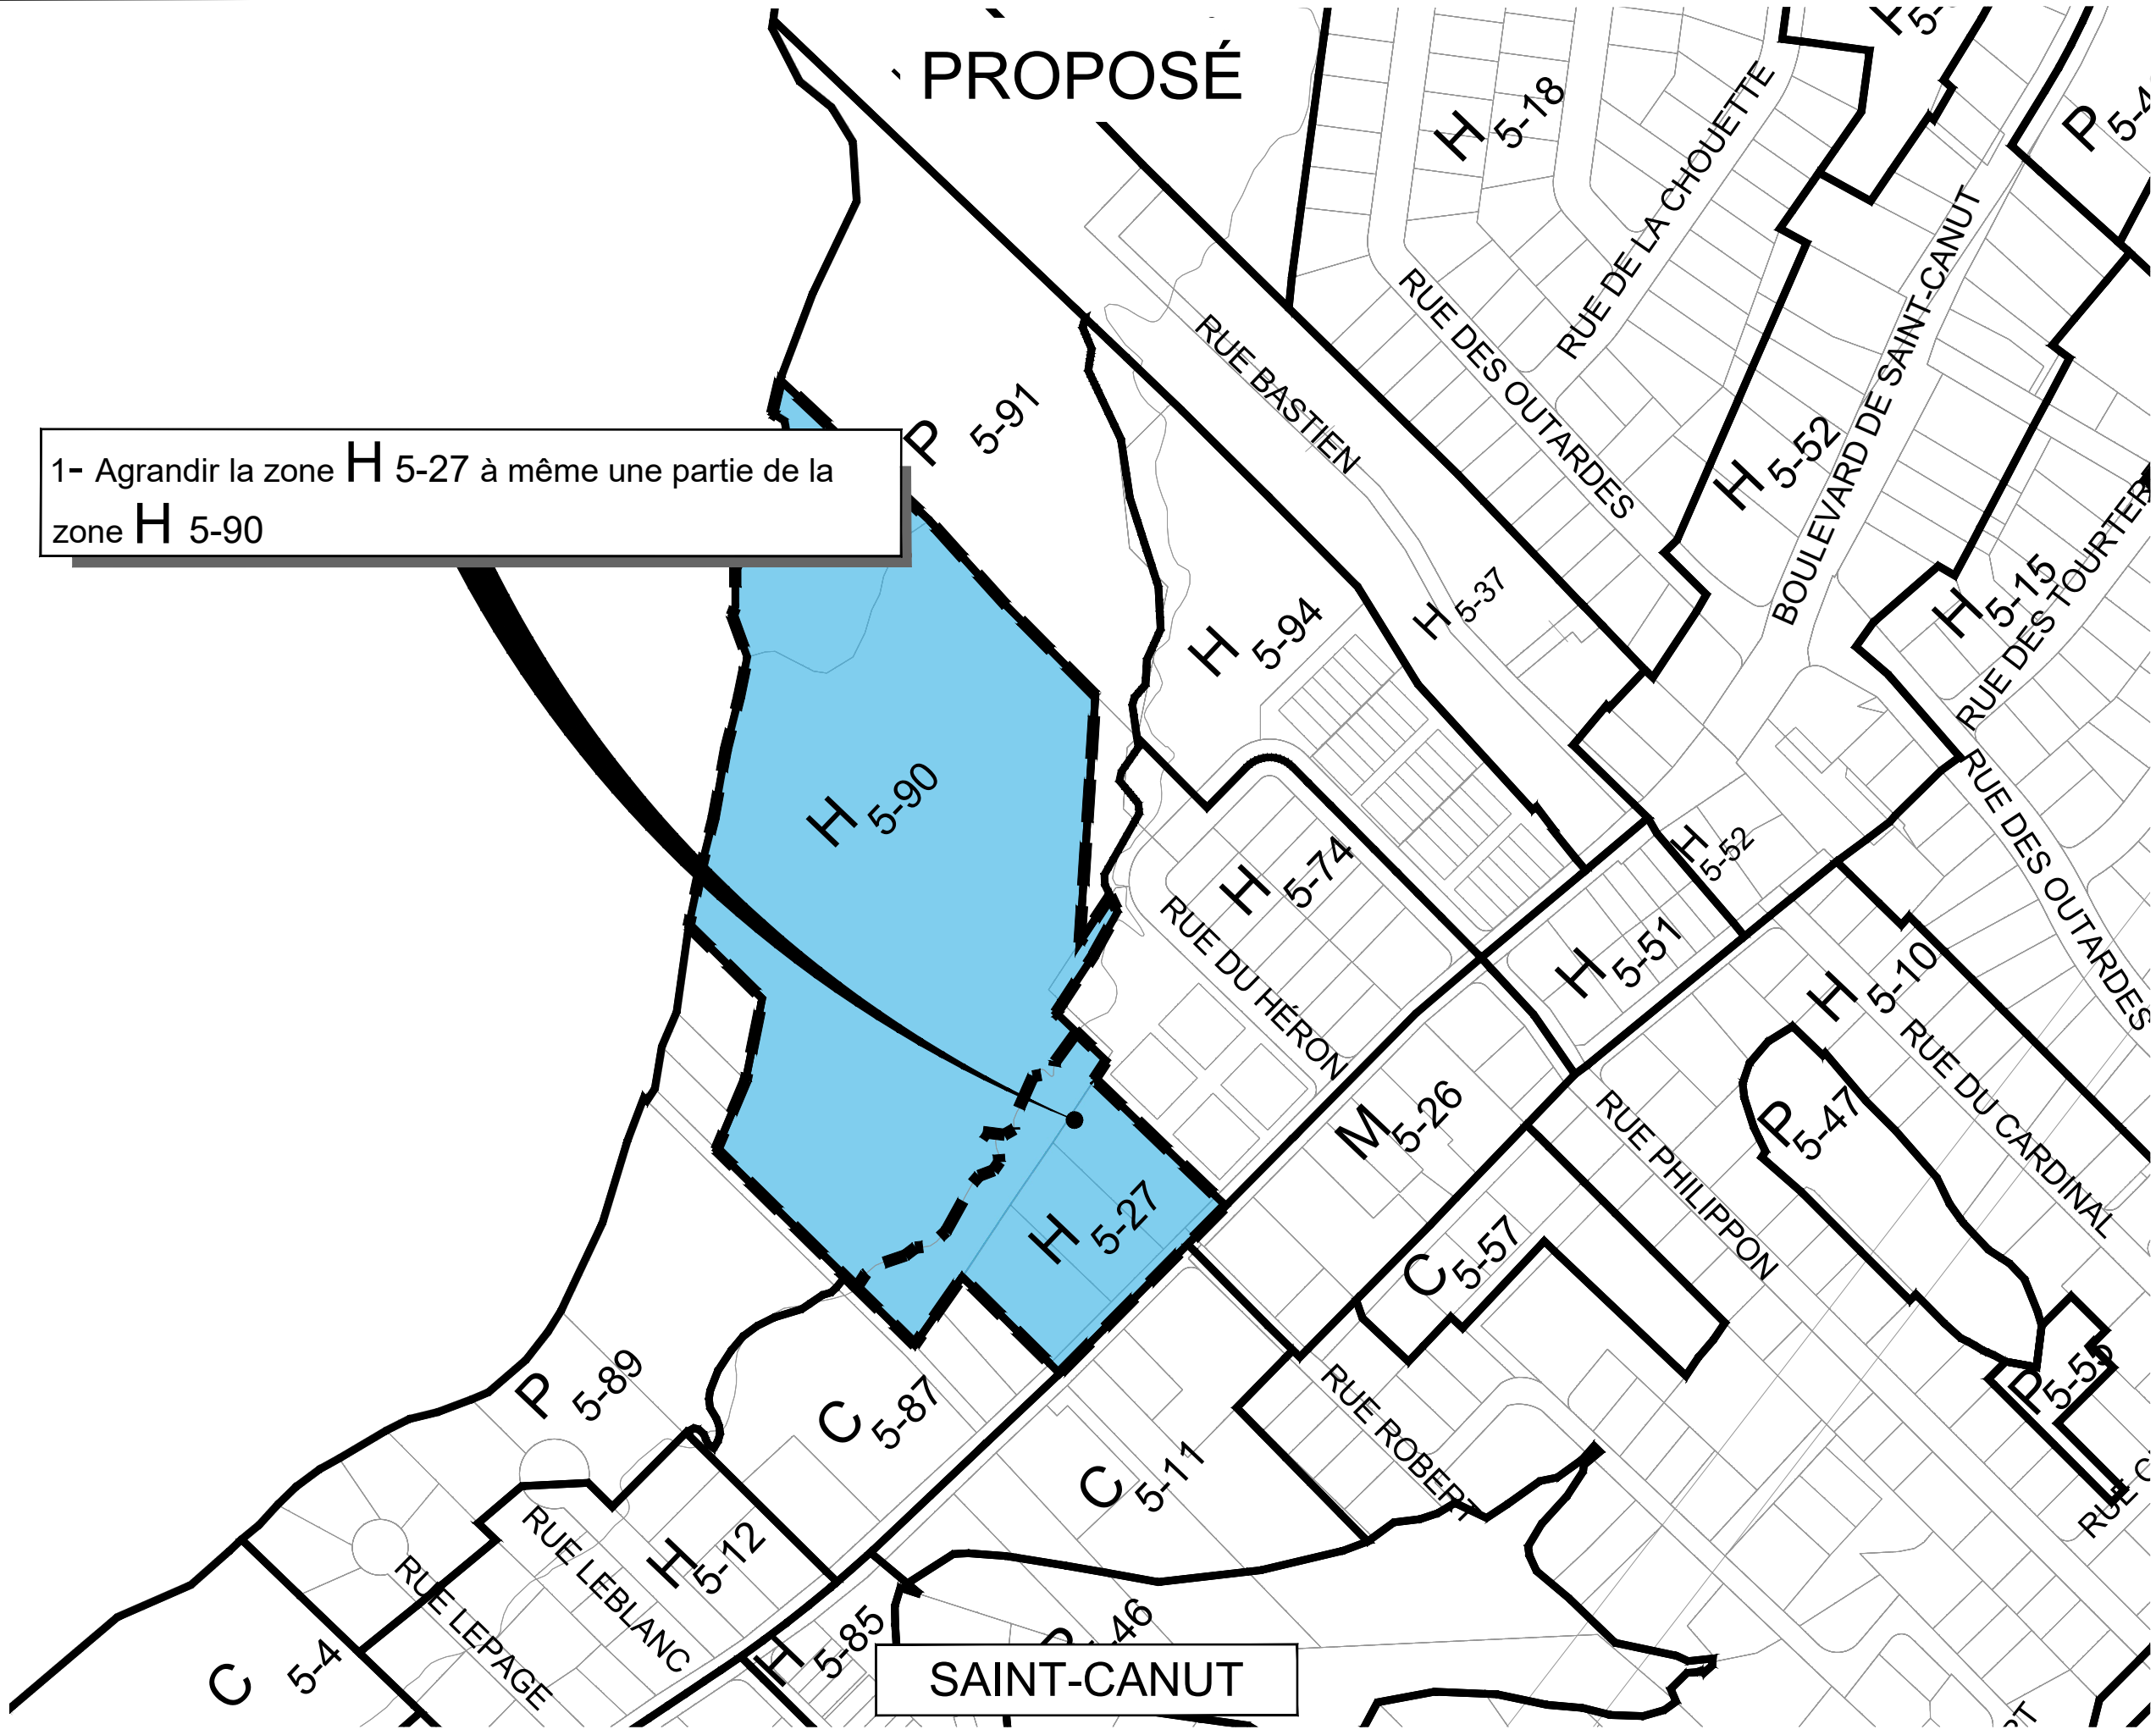

SAINT-CANUT