


PROPOSÉ

1- Créer la zone M 5-98 à même une partie de la zone C 5-2.

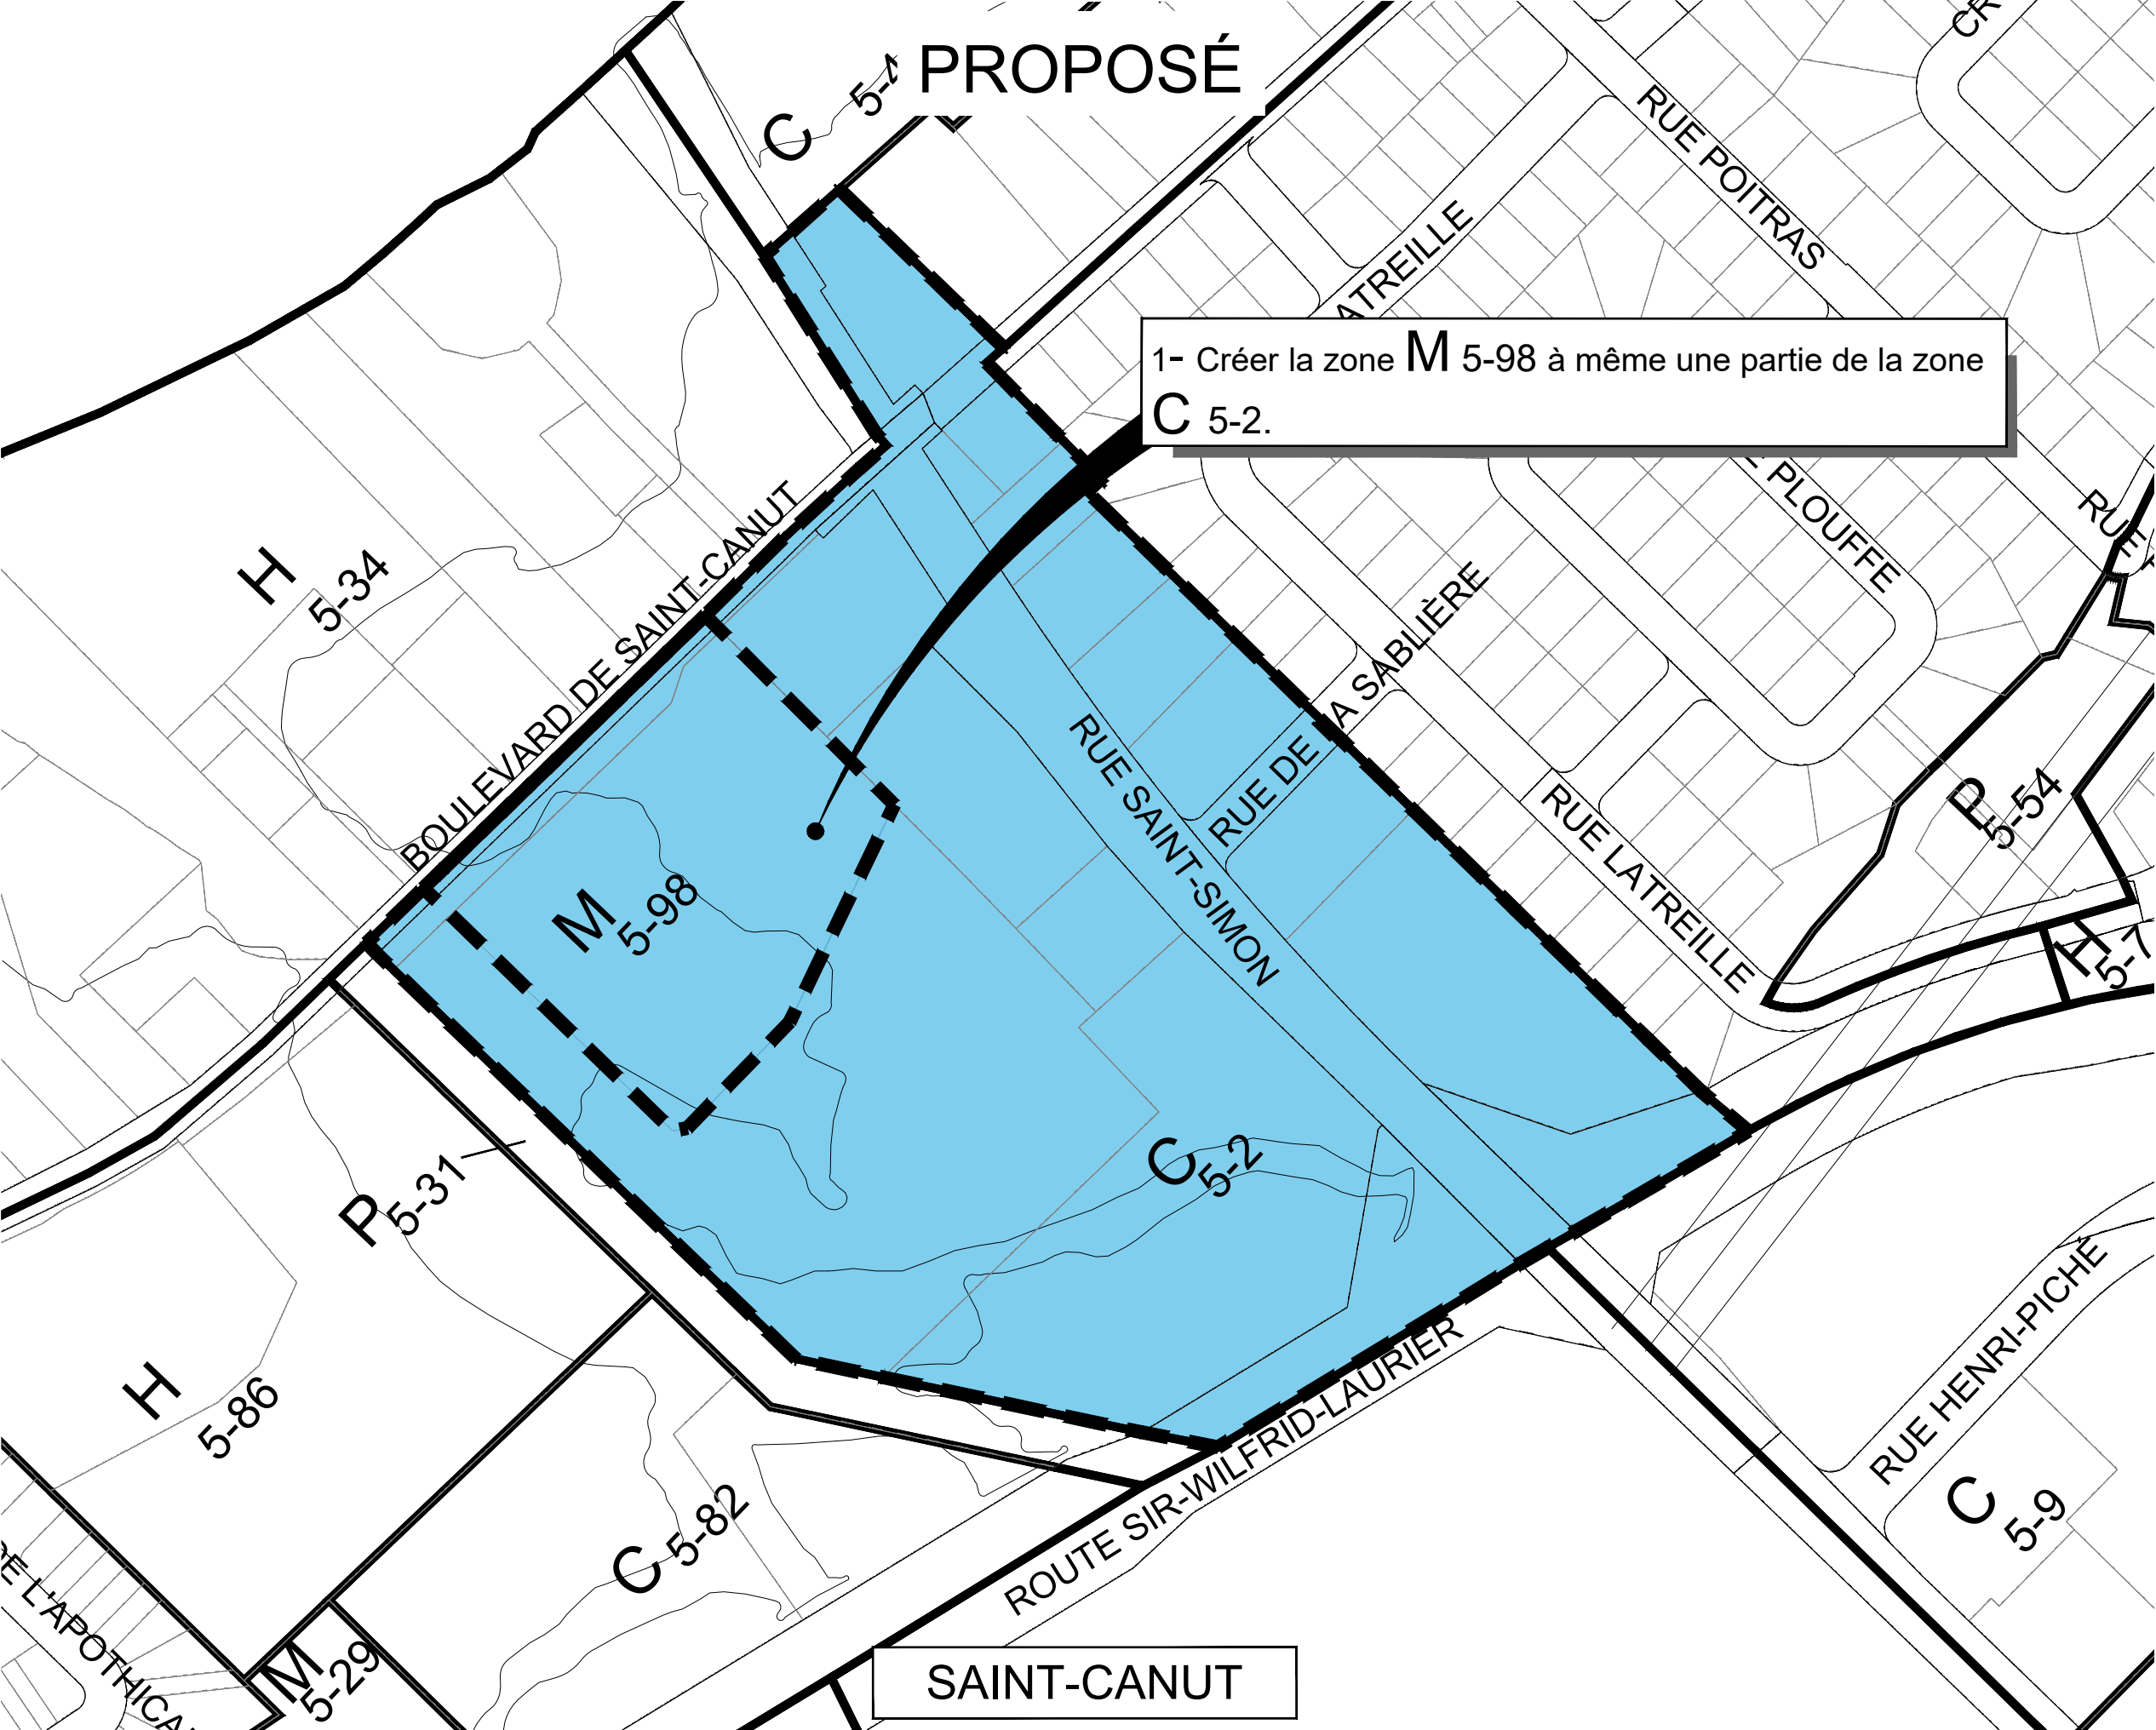

SAINT-CANUT