


PROPOSÉE

1- Créer la zone H 10-74 à même une partie de la zone H 10-15

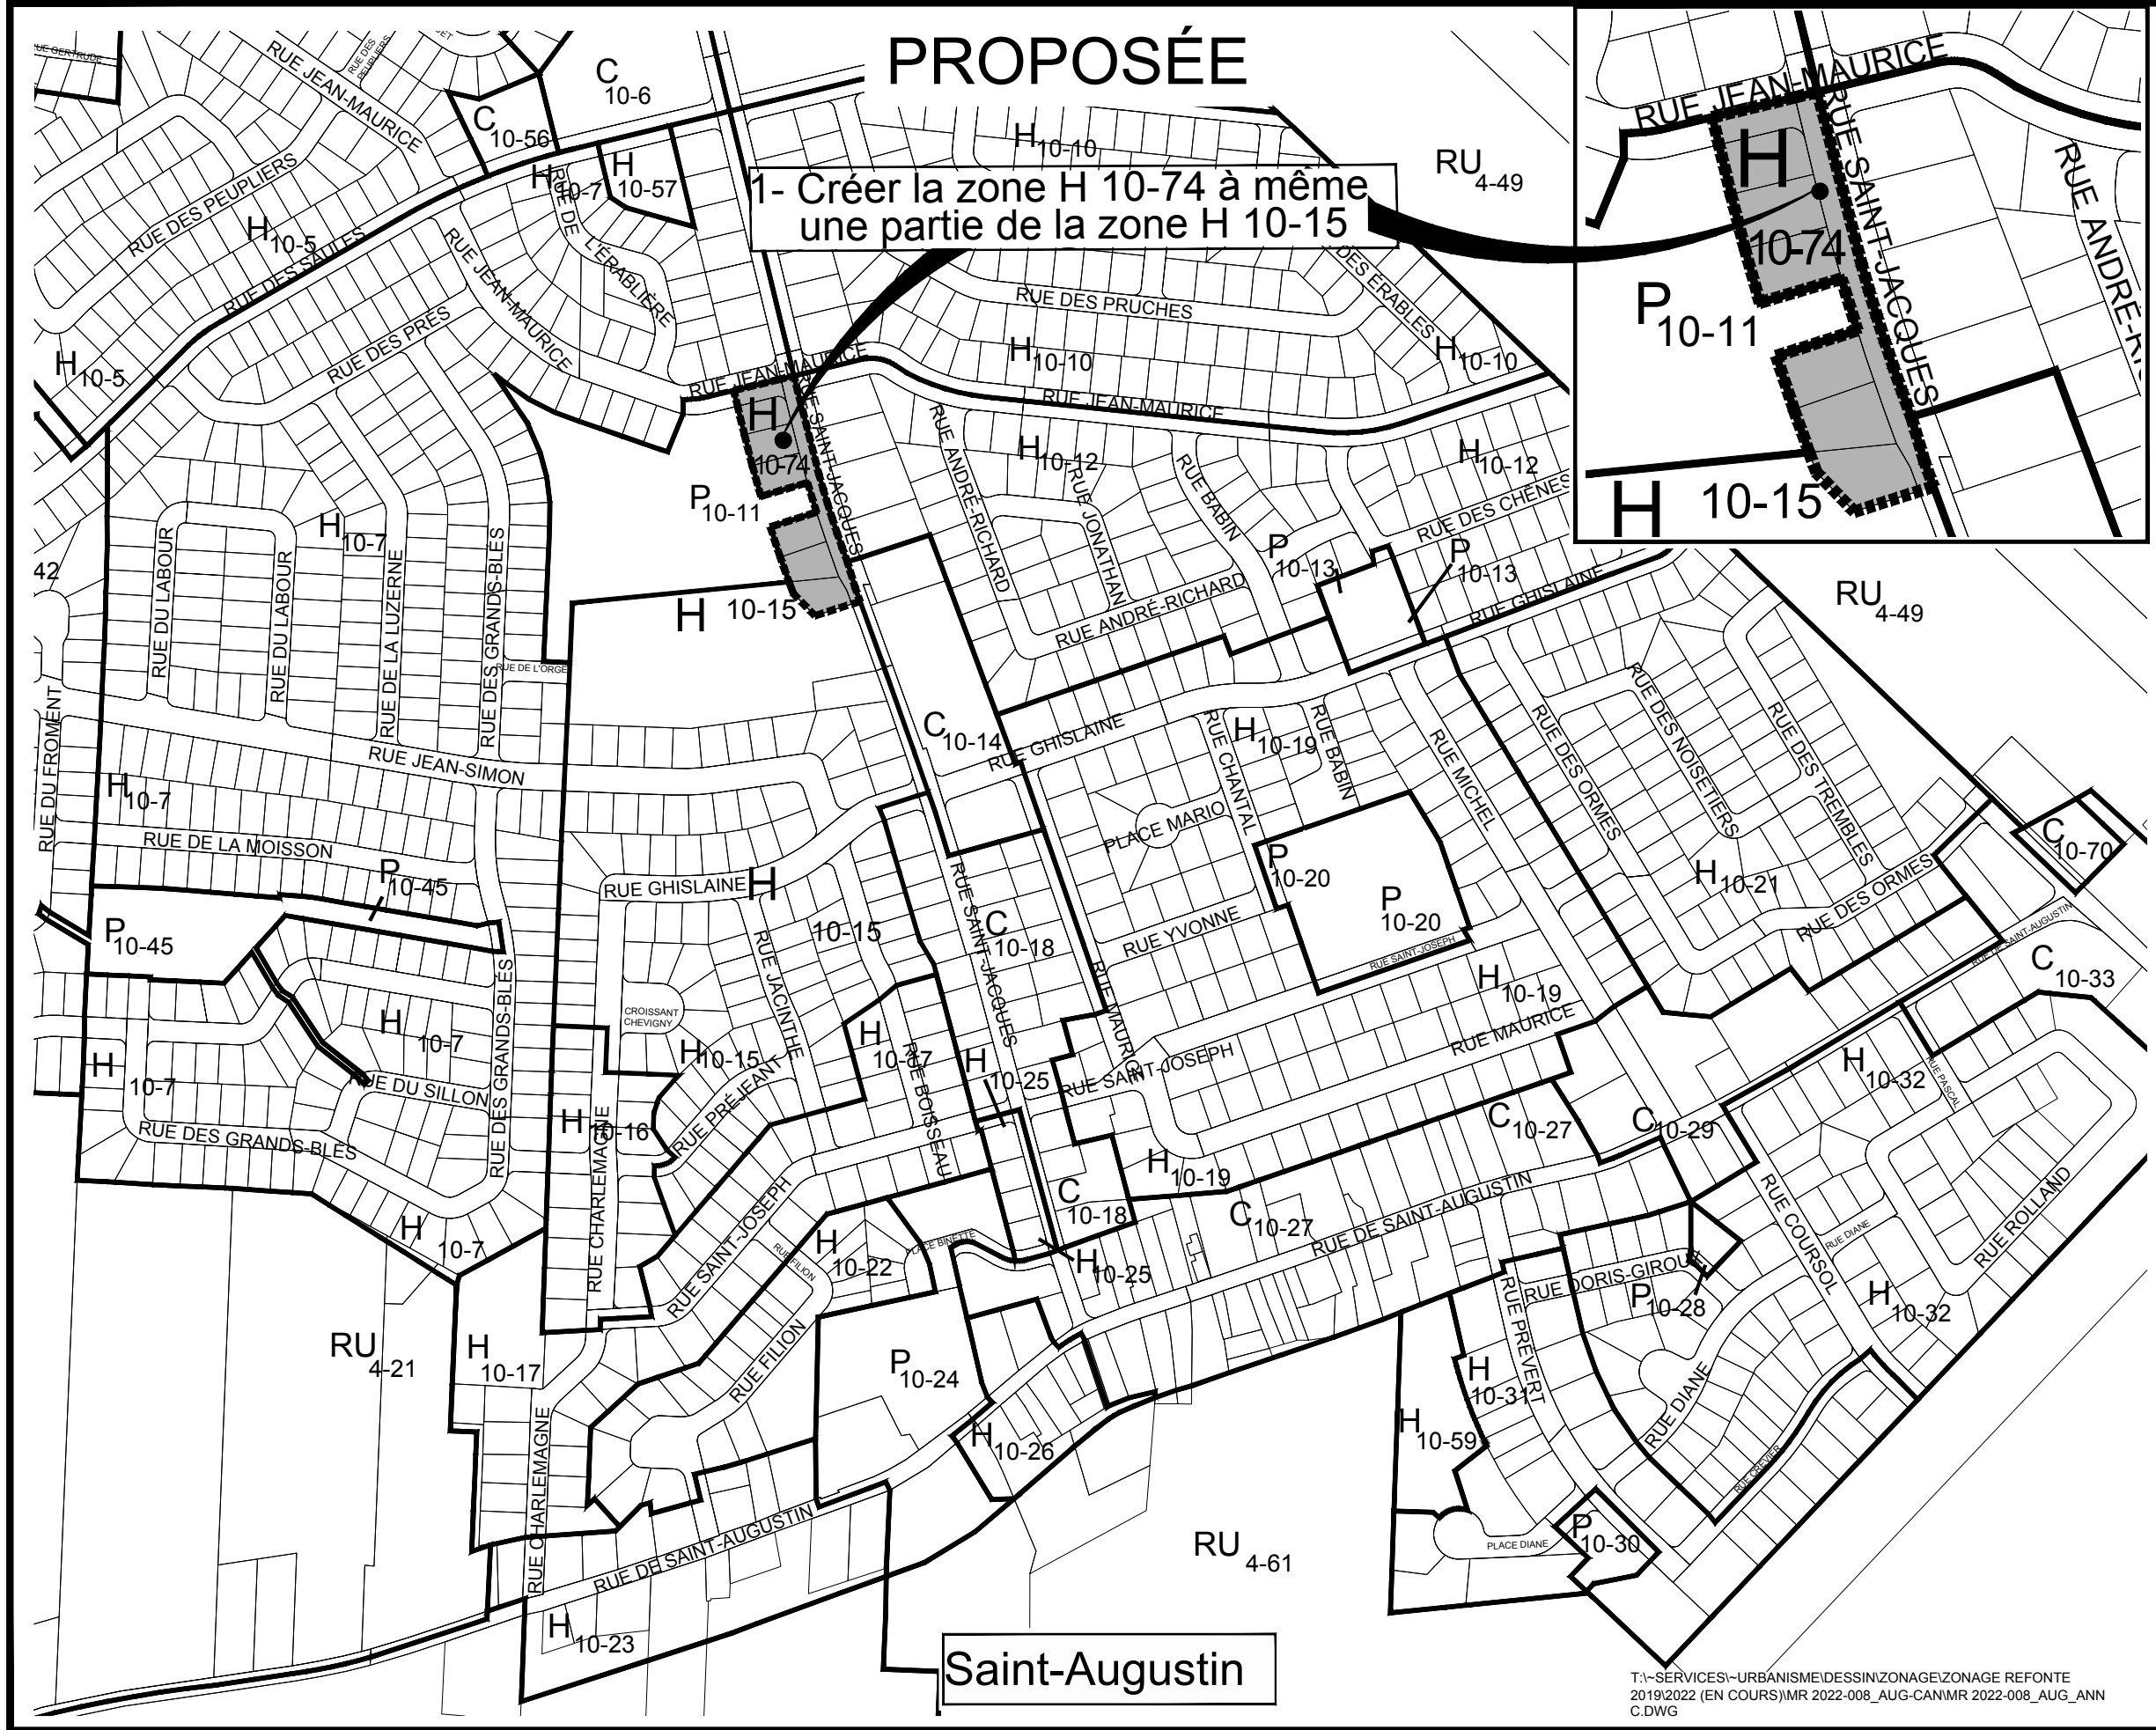

Annexe "C" du projet de règlement # PU

SITUATION PROPOSÉE
1- Créer la zone H 10-74 à même une partie de la zone H 10-15

Saint-Augustin

Légende:

- H Habitation
- C Commerces et services
- M Mixte
- I Industriel
- P Communautaire et Public
- RU Agriculture et foresterie (rural)
- ZOP Zone aéroportuaire
- REC Récréative
- E Extraction
- CO Conservation
- Limite de zone
- - - Nouvelle limite de zone
- · - · - Limite de ville

ÉCHELLE :	Aucune
DATE :	2 Août 2022
DESSINÉ PAR :	S. Robillard
PRÉPARÉ PAR :	Yohann DaSylva, Urb.
VÉRIFIÉ PAR :	Dominic Noiseux, Urb.
NO. AUTOCAD :	t:\services\urbanisme\dessin\zonage\refonte 2019\2022 (en cours)\mr 2022-008_aug-can\mr 2022-008_aug_ann c.dwg
NO. DOSSIER :	MR-2022-008
PLAN NO. :	Annexe "C"