



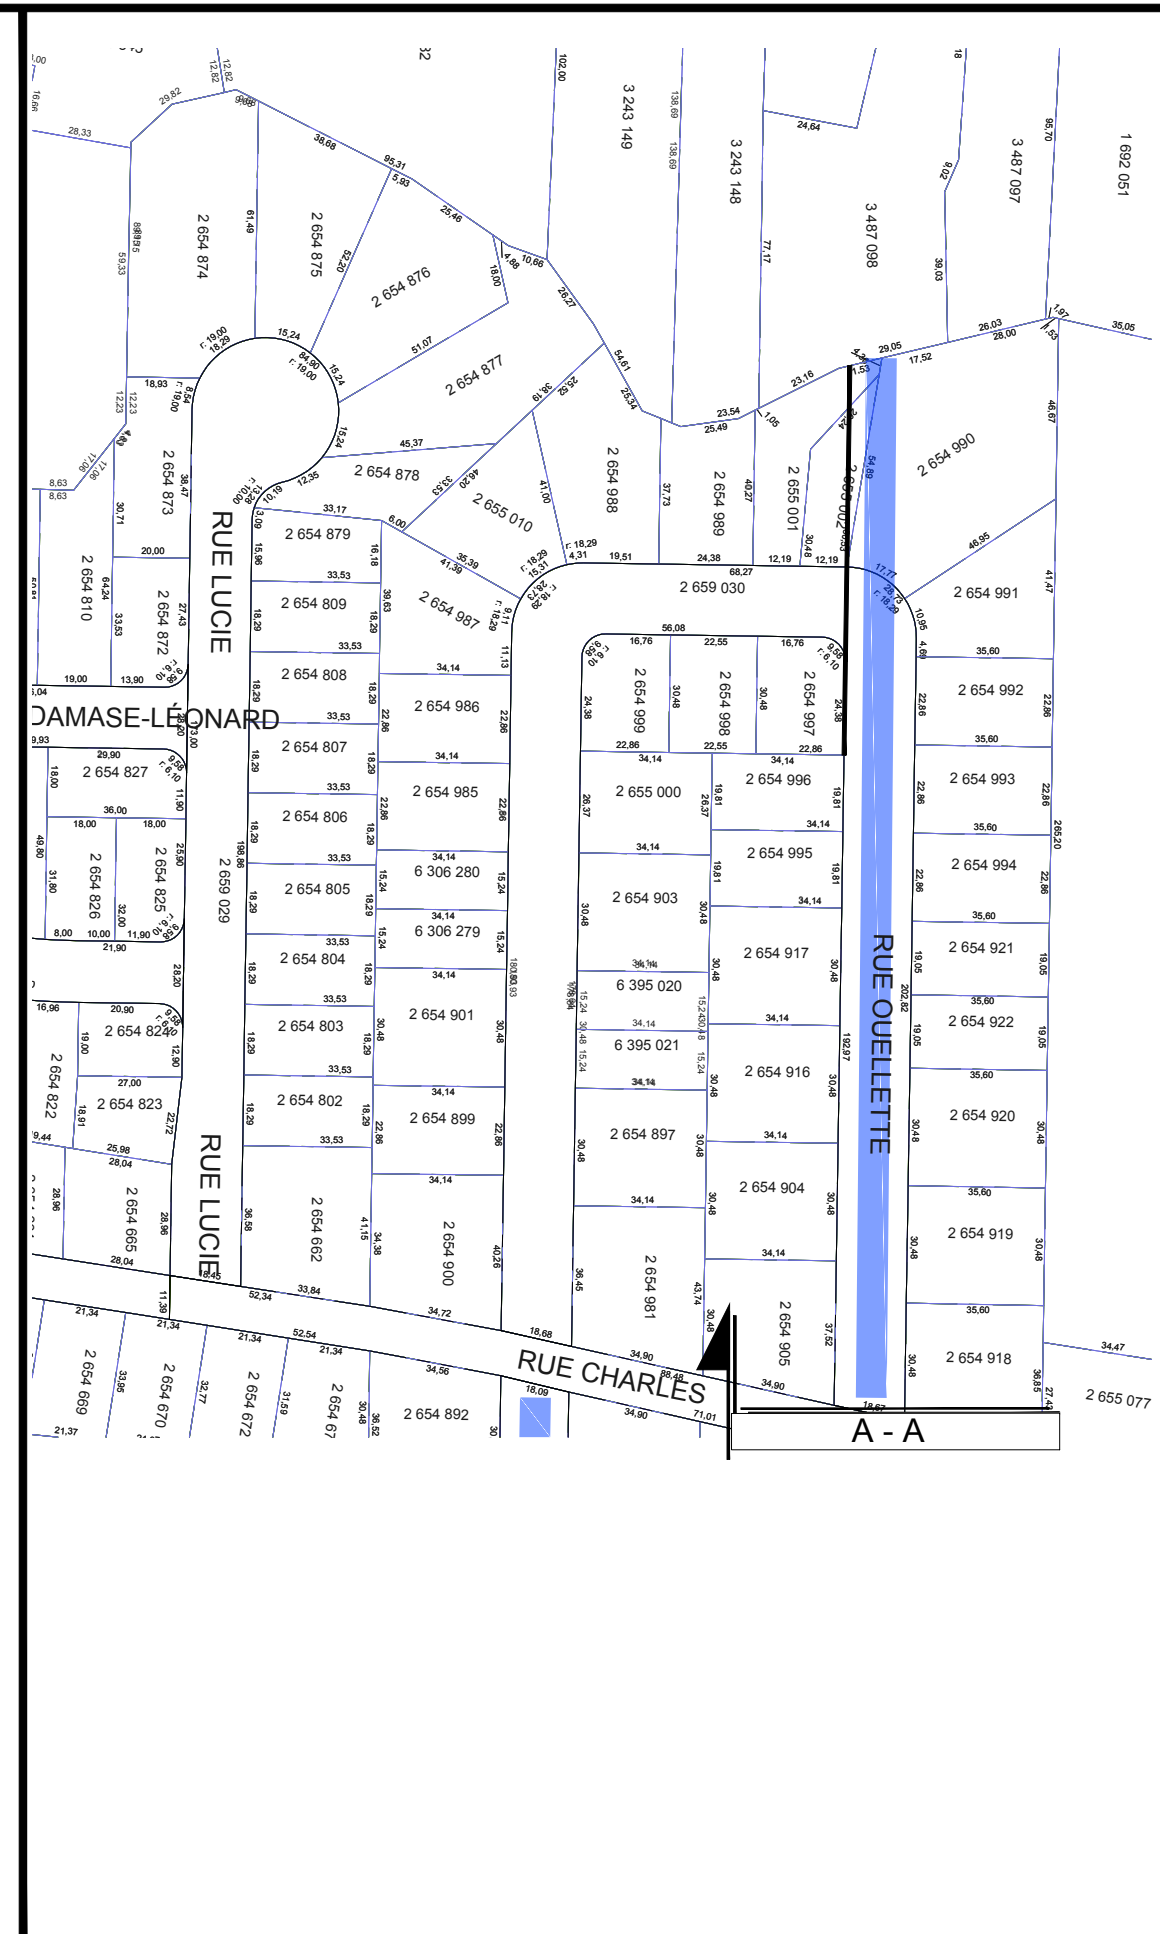

« Annexe III » du projet de règlement
numéro 2574 de la Ville de Mirabel
page 4 de 4

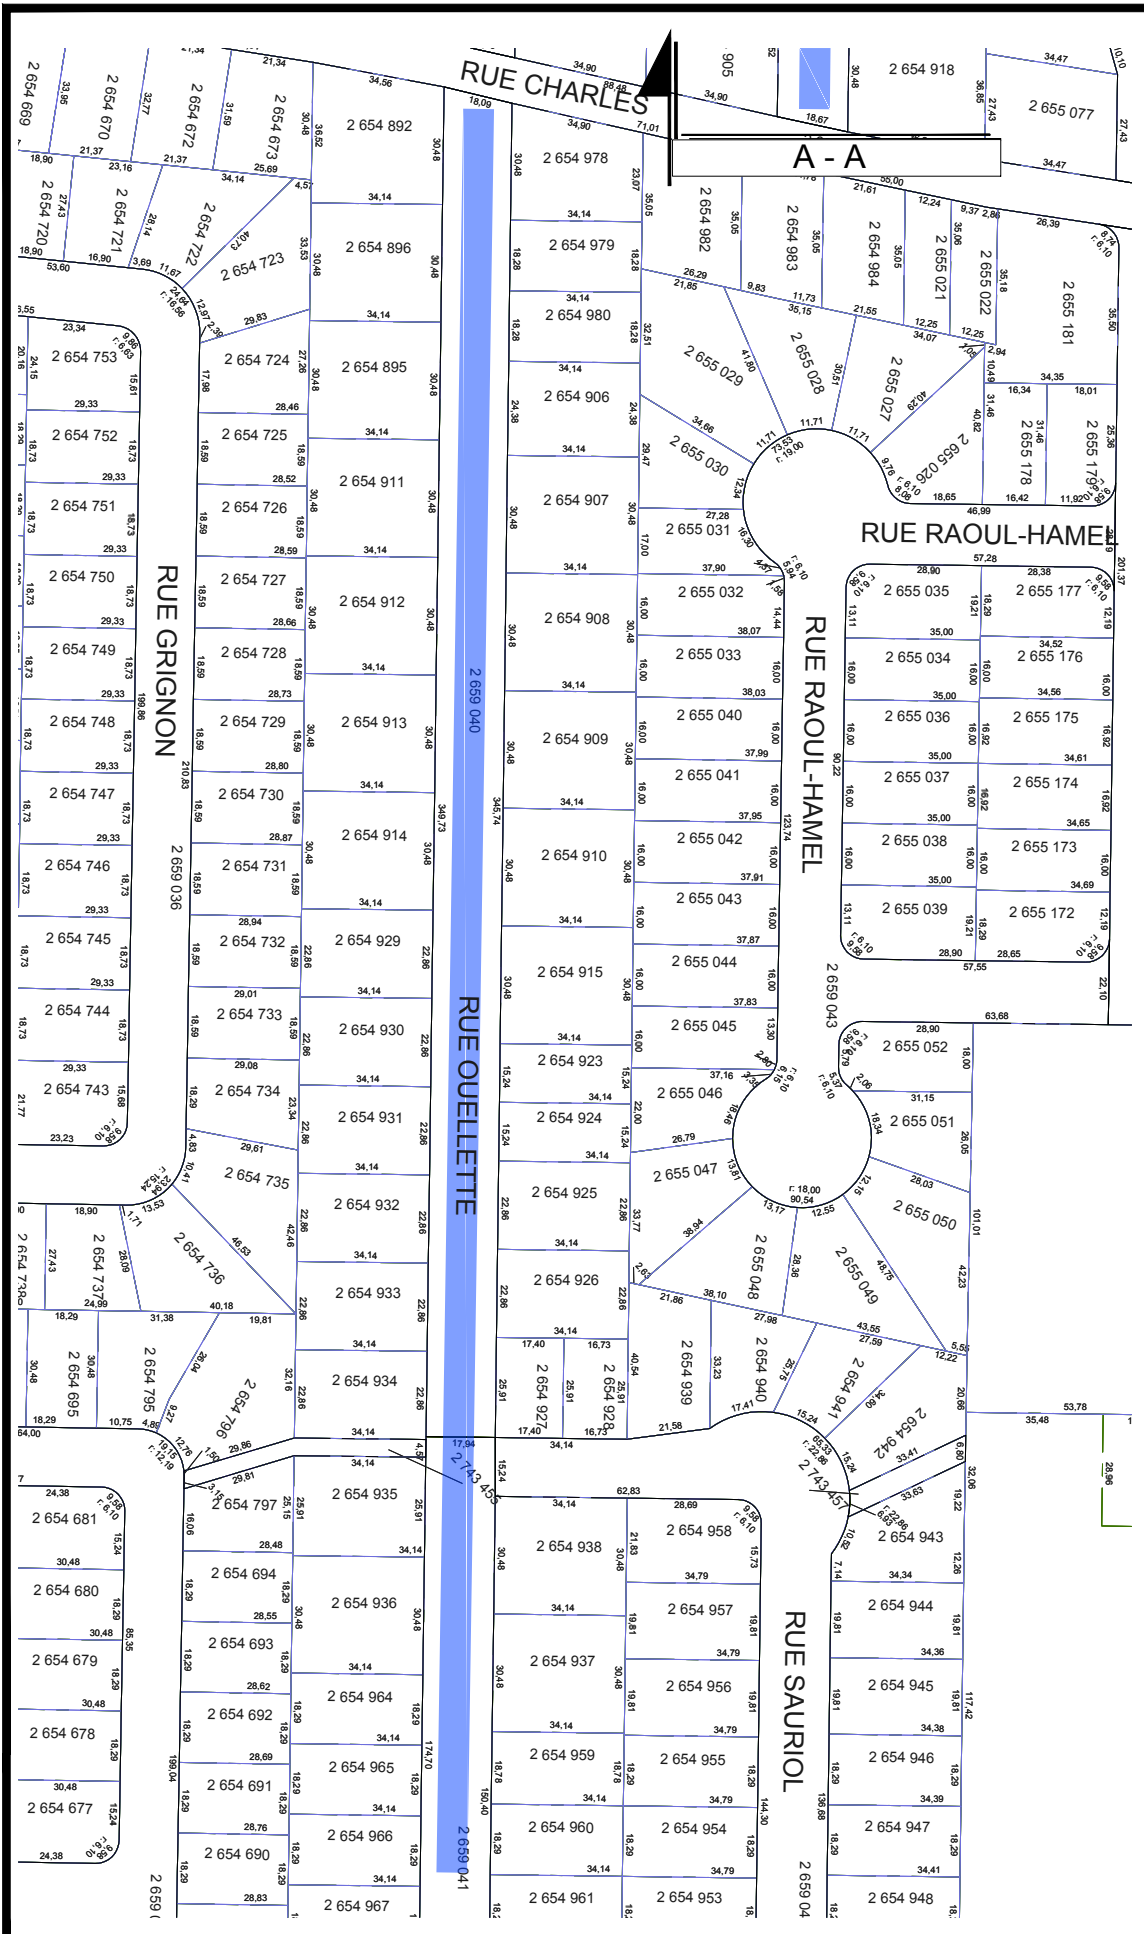

SECTEUR
Saint-Janvier

PROJET
Travaux de réhabilitation
des conduites

TITRE
Rue Ouellette

NO°	RÉVISION	DATE	PAR
5			
4			
3			
2			
1	demande de règlement d'emprunt	21-04-2023	L.L.
DESSINÉ PAR :		DATE	
N.Dubois		28 mars 2023	
PRÉPARÉ PAR :		ÉCHELLE	
G. Cauden ing.		aucune	
N° DE PROJET		PLAN NO.	
N15807		N° 5 de 5	