






ANNEXE "B" DU PROJET DE
RÈGLEMENT # PU


Domaine-Vert Nord

Légende:

- H Habitation
 - C Commerces et services
 - M Mixte
 - I Industriel
 - P Communautaire et Public
 - RU Agriculture et foresterie (rural)
 - ZOP Zone aéroportuaire
 - REC Récréative
 - E Extraction
 - CO Conservation
-  Limite de zone
 Nouvelle limite de zone
 Limite de ville

ÉCHELLE :	Aucune
DATE :	2023-06-23
DESSINÉ PAR :	N. Dubois
PRÉPARÉ PAR :	
VÉRIFIÉ PAR :	Y. DaSylva, urb.
NO. AUTOCAD :	t:\services\urbanisme\dessin\zonage\zonage refonte 2019\2023 (en cours)\mr 2023-011 dvn\mr 2023-011_dvn_ann_b.dwg
NO. DOSSIER :	MR 2023-011
PLAN NO. :	ANNEXE "B"

ACTUELLE

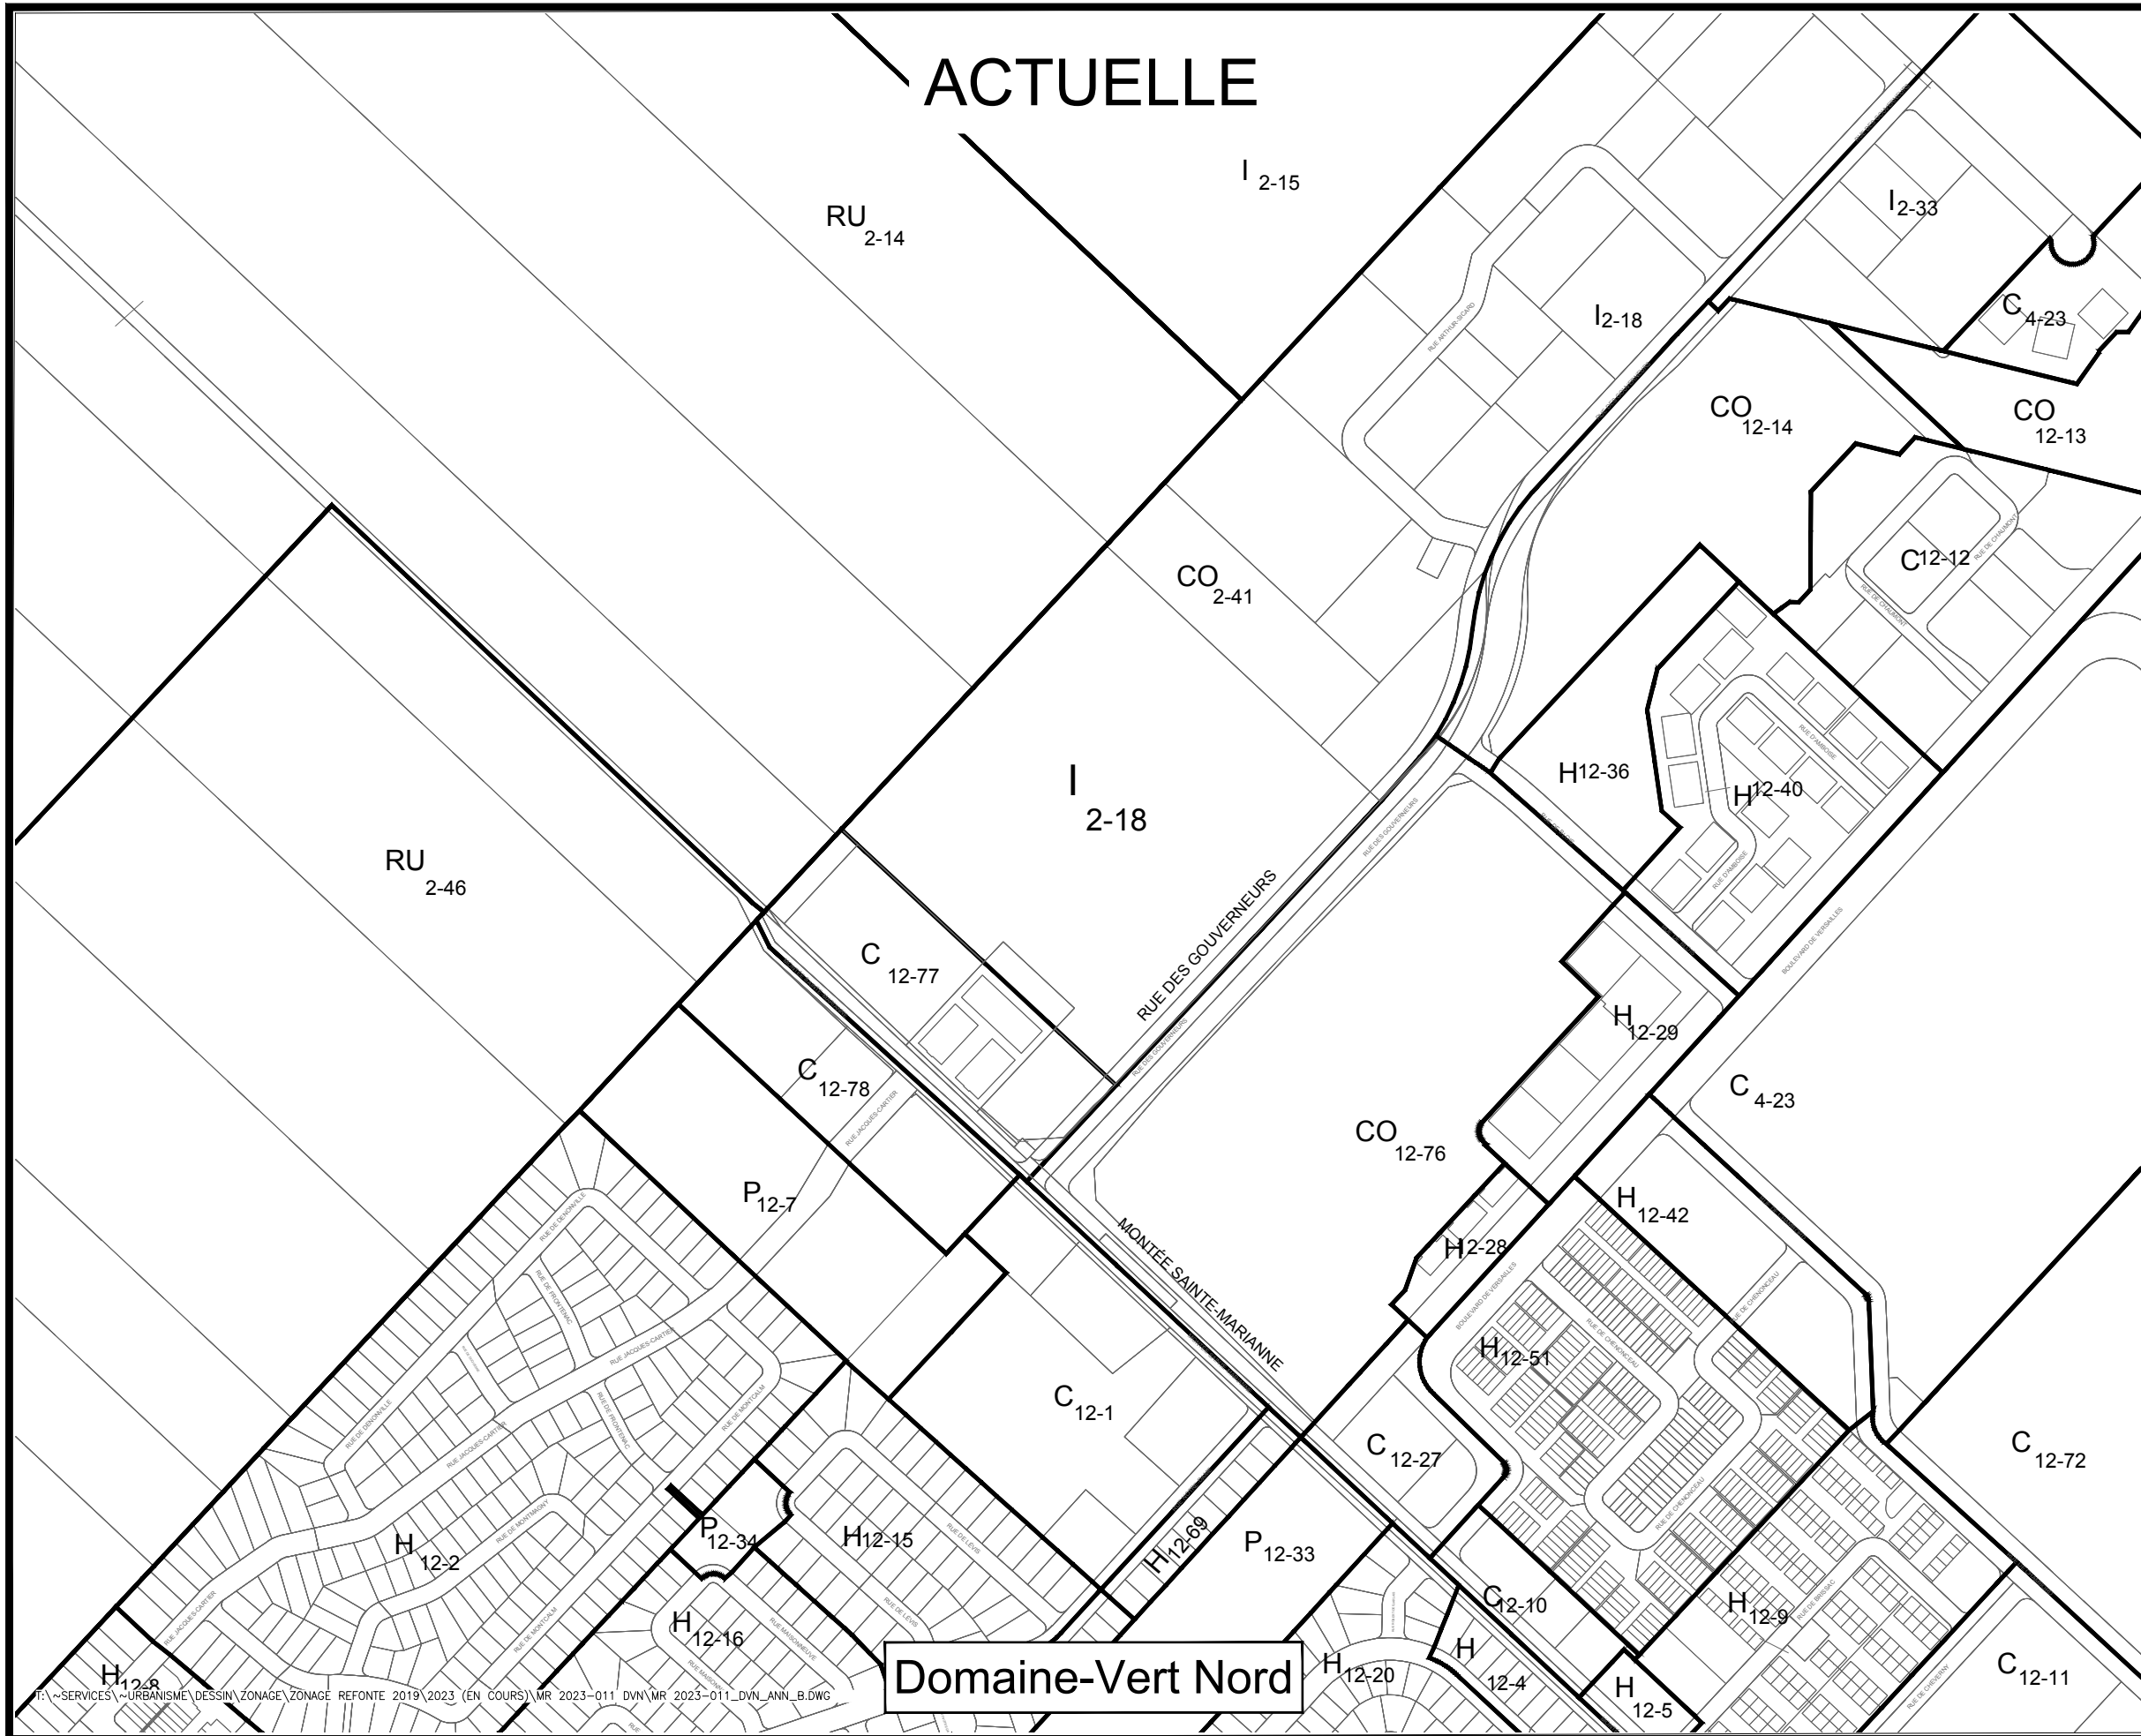

Domaine-Vert Nord