

# ACTUELLE



ANNEXE "B" DU SECOND PROJET DE  
RÈGLEMENT # 2605 (PU)


SITUATION ACTUELLE

SAINT-ANTOINE

### Légende:

- H Habitation
- C Commerces et services
- M Mixte
- I Industriel
- P Communautaire et Public
- RU Agriculture et foresterie (rural)
- ZOP Zone aéroportuaire
- REC Récréative
- E Extraction
- CO Conservation
- Limite de zone
- - - Nouvelle limite de zone
- Limite de ville

ÉCHELLE :	Aucune	
DATE :	2023-11-09	
DESSINÉ PAR :	F. Longval, tech.	
PRÉPARÉ PAR :	S. Lefrançois, urb.	
VÉRIFIÉ PAR :	Y. DaSylva, urb.	
NO. AUTOCAD :	t:\services\urbanisme\dessin\zonage\refonte 2019\2023 (en cours)\mr 2023-017 ant\mr 2023-017 .dwg	
NO. DOSSIER :	MR 2023-017	PLAN NO. : ANNEXE "B"

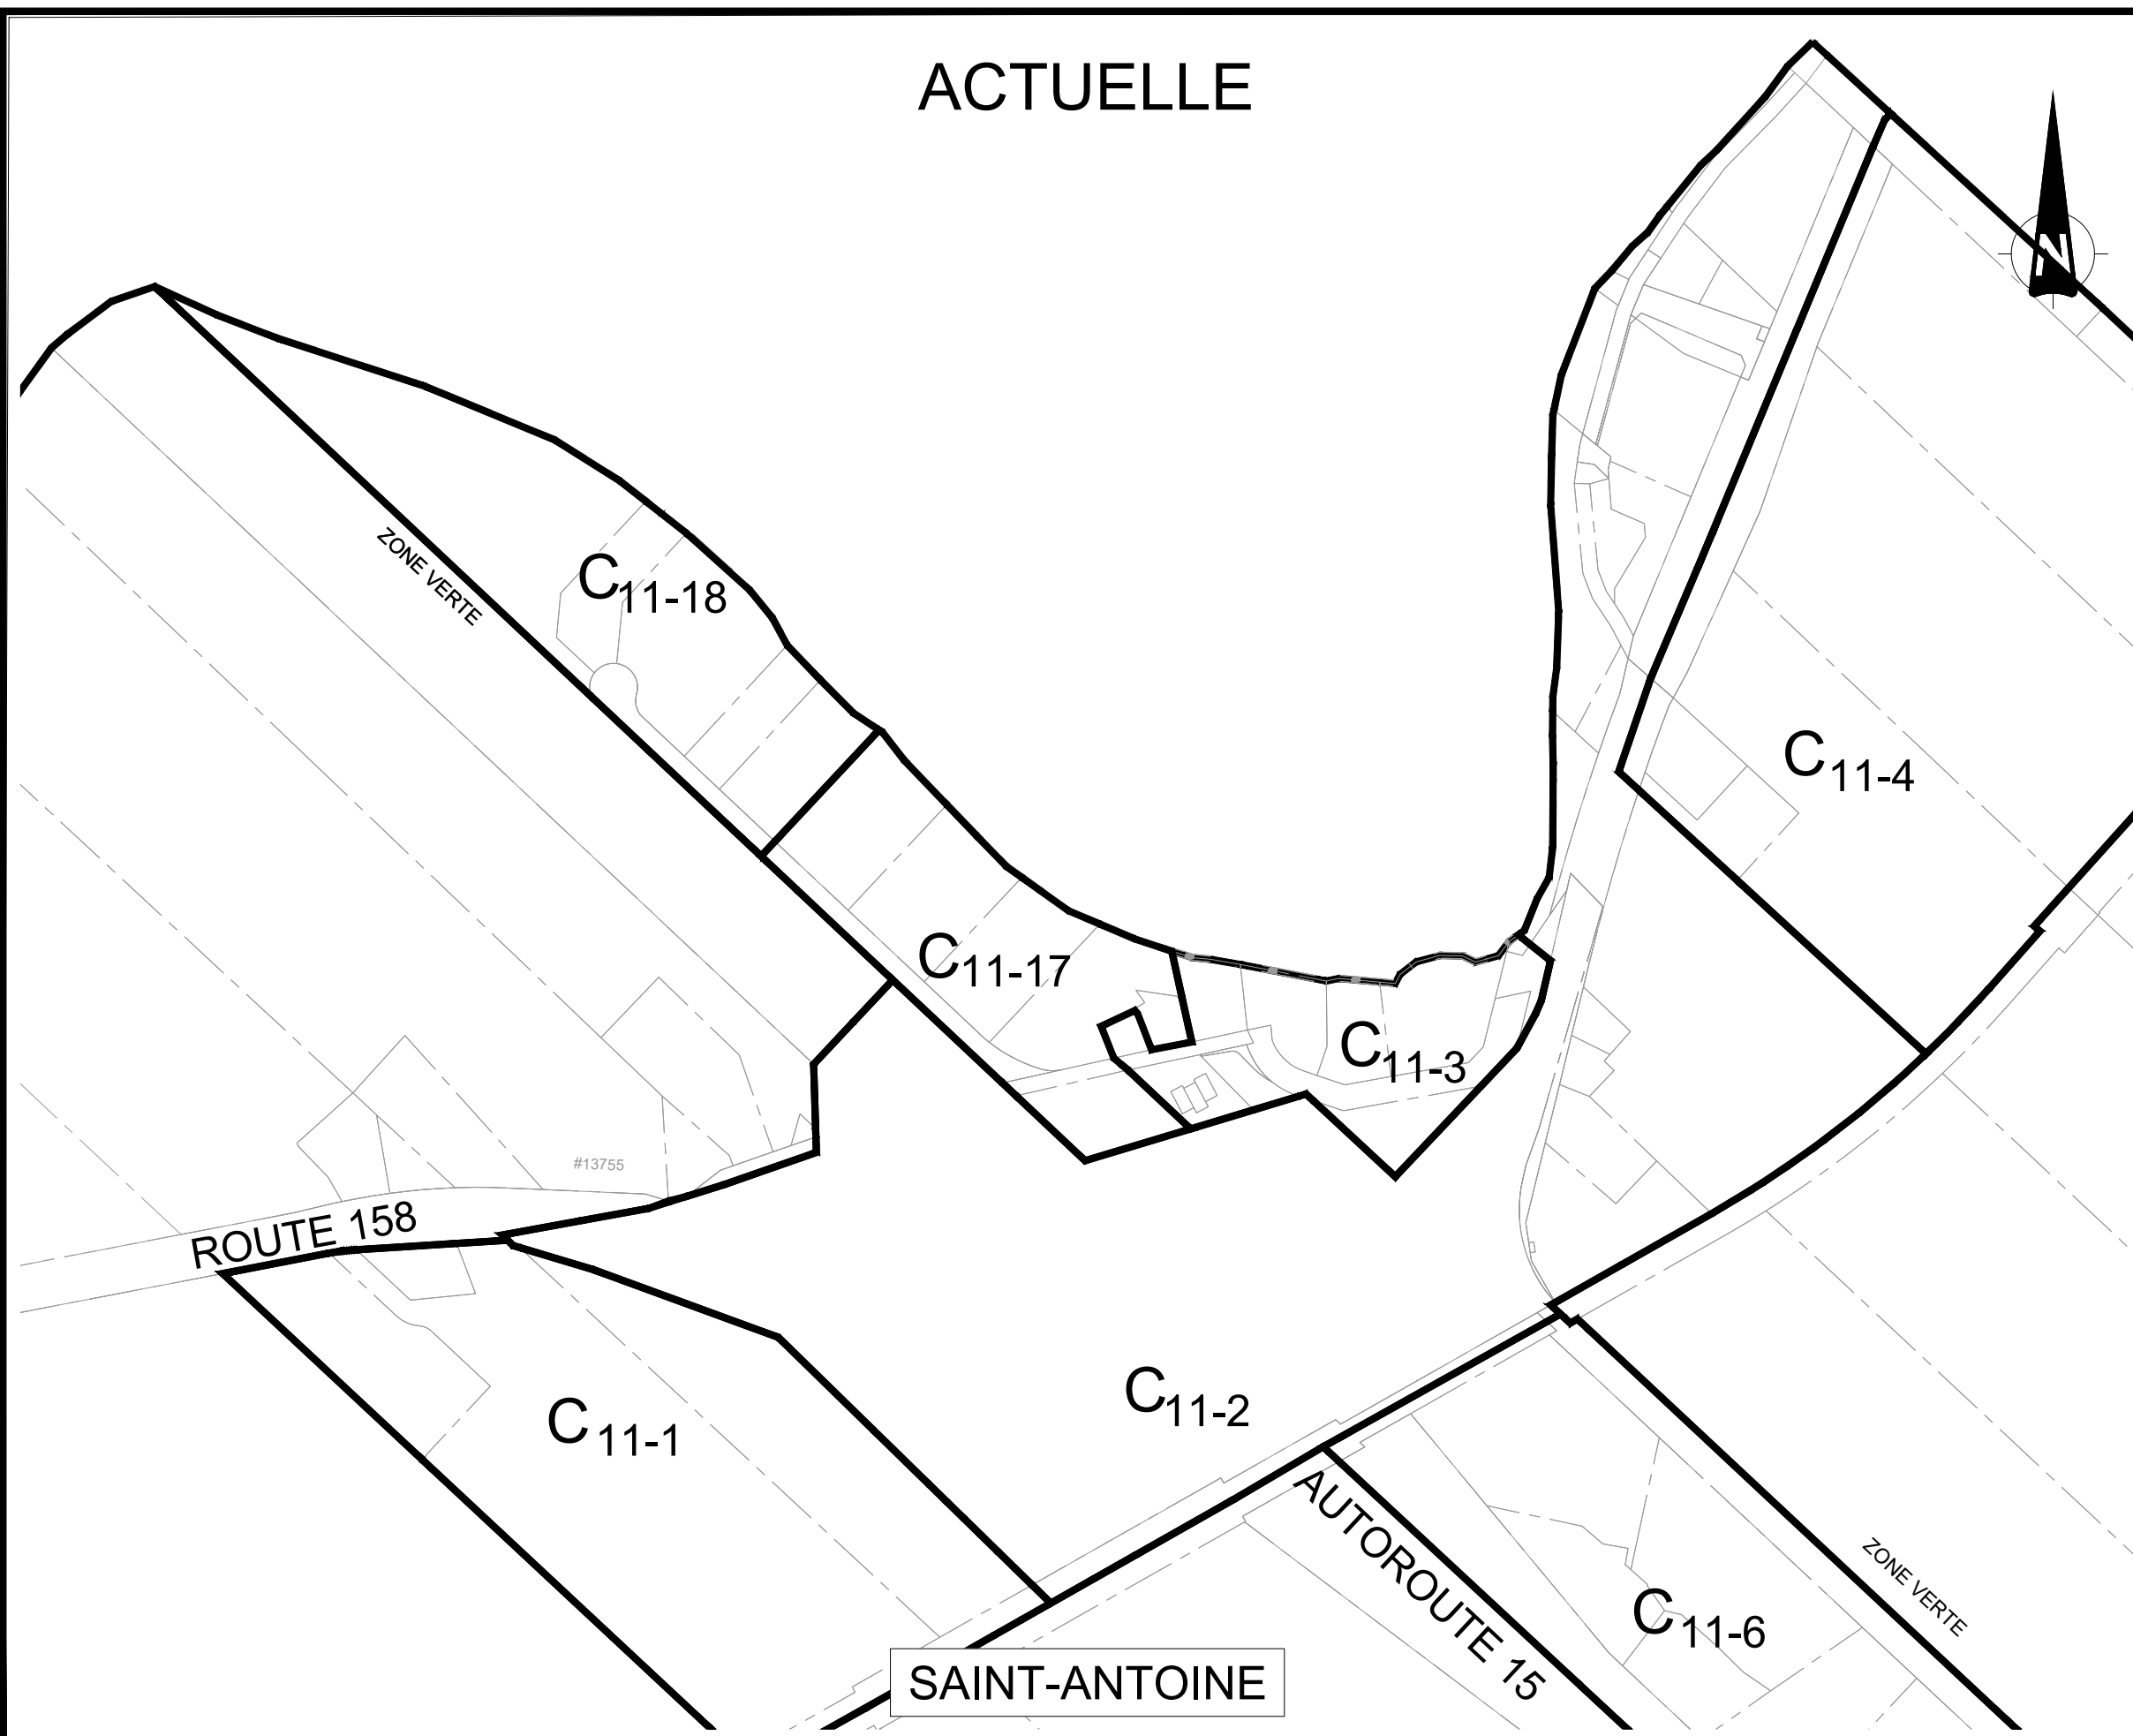

SAINT-ANTOINE