



ANNEXE "B" DU PROJET DE
RÉGLEMENT # PU

SITUATION PROPOSÉE

- 1 - Créer la zone **C** 14-16 à même une partie de la zone **C** 14-10.
- 2 - Remplacer la zone **C** 14-10 par la zone **H** 14-10

Saint-Janvier

Légende:

H	Habitation
C	Commerces et services
M	Mixte
I	Industriel
P	Communautaire et Public
RU	Agriculture et foresterie (rural)
ZOP	Zone aéroportuaire
REC	Récréative
E	Extraction
CO	Conservation
—	Limite de zone
- - -	Nouvelle limite de zone
—	Limite de ville

ÉCHELLE :
Aucune

DATE :
2024-02-08

DESSINÉ PAR :
N. Dubois

PRÉPARÉ PAR :
S. Lefrançois, urb.


VÉRIFIÉ PAR :
Y. DaSylva, urb.

NO. AUTOCAD :
I:\services\urbanisme\dessin\zonage\refonte 2019\2024\mr 2024-002\2024-2-08 -
creer c 14-16 janv. dwg

NO. DOSSIER :
MR 2024-002

PLAN NO. :
ANNEXE "B"

PROPOSÉ

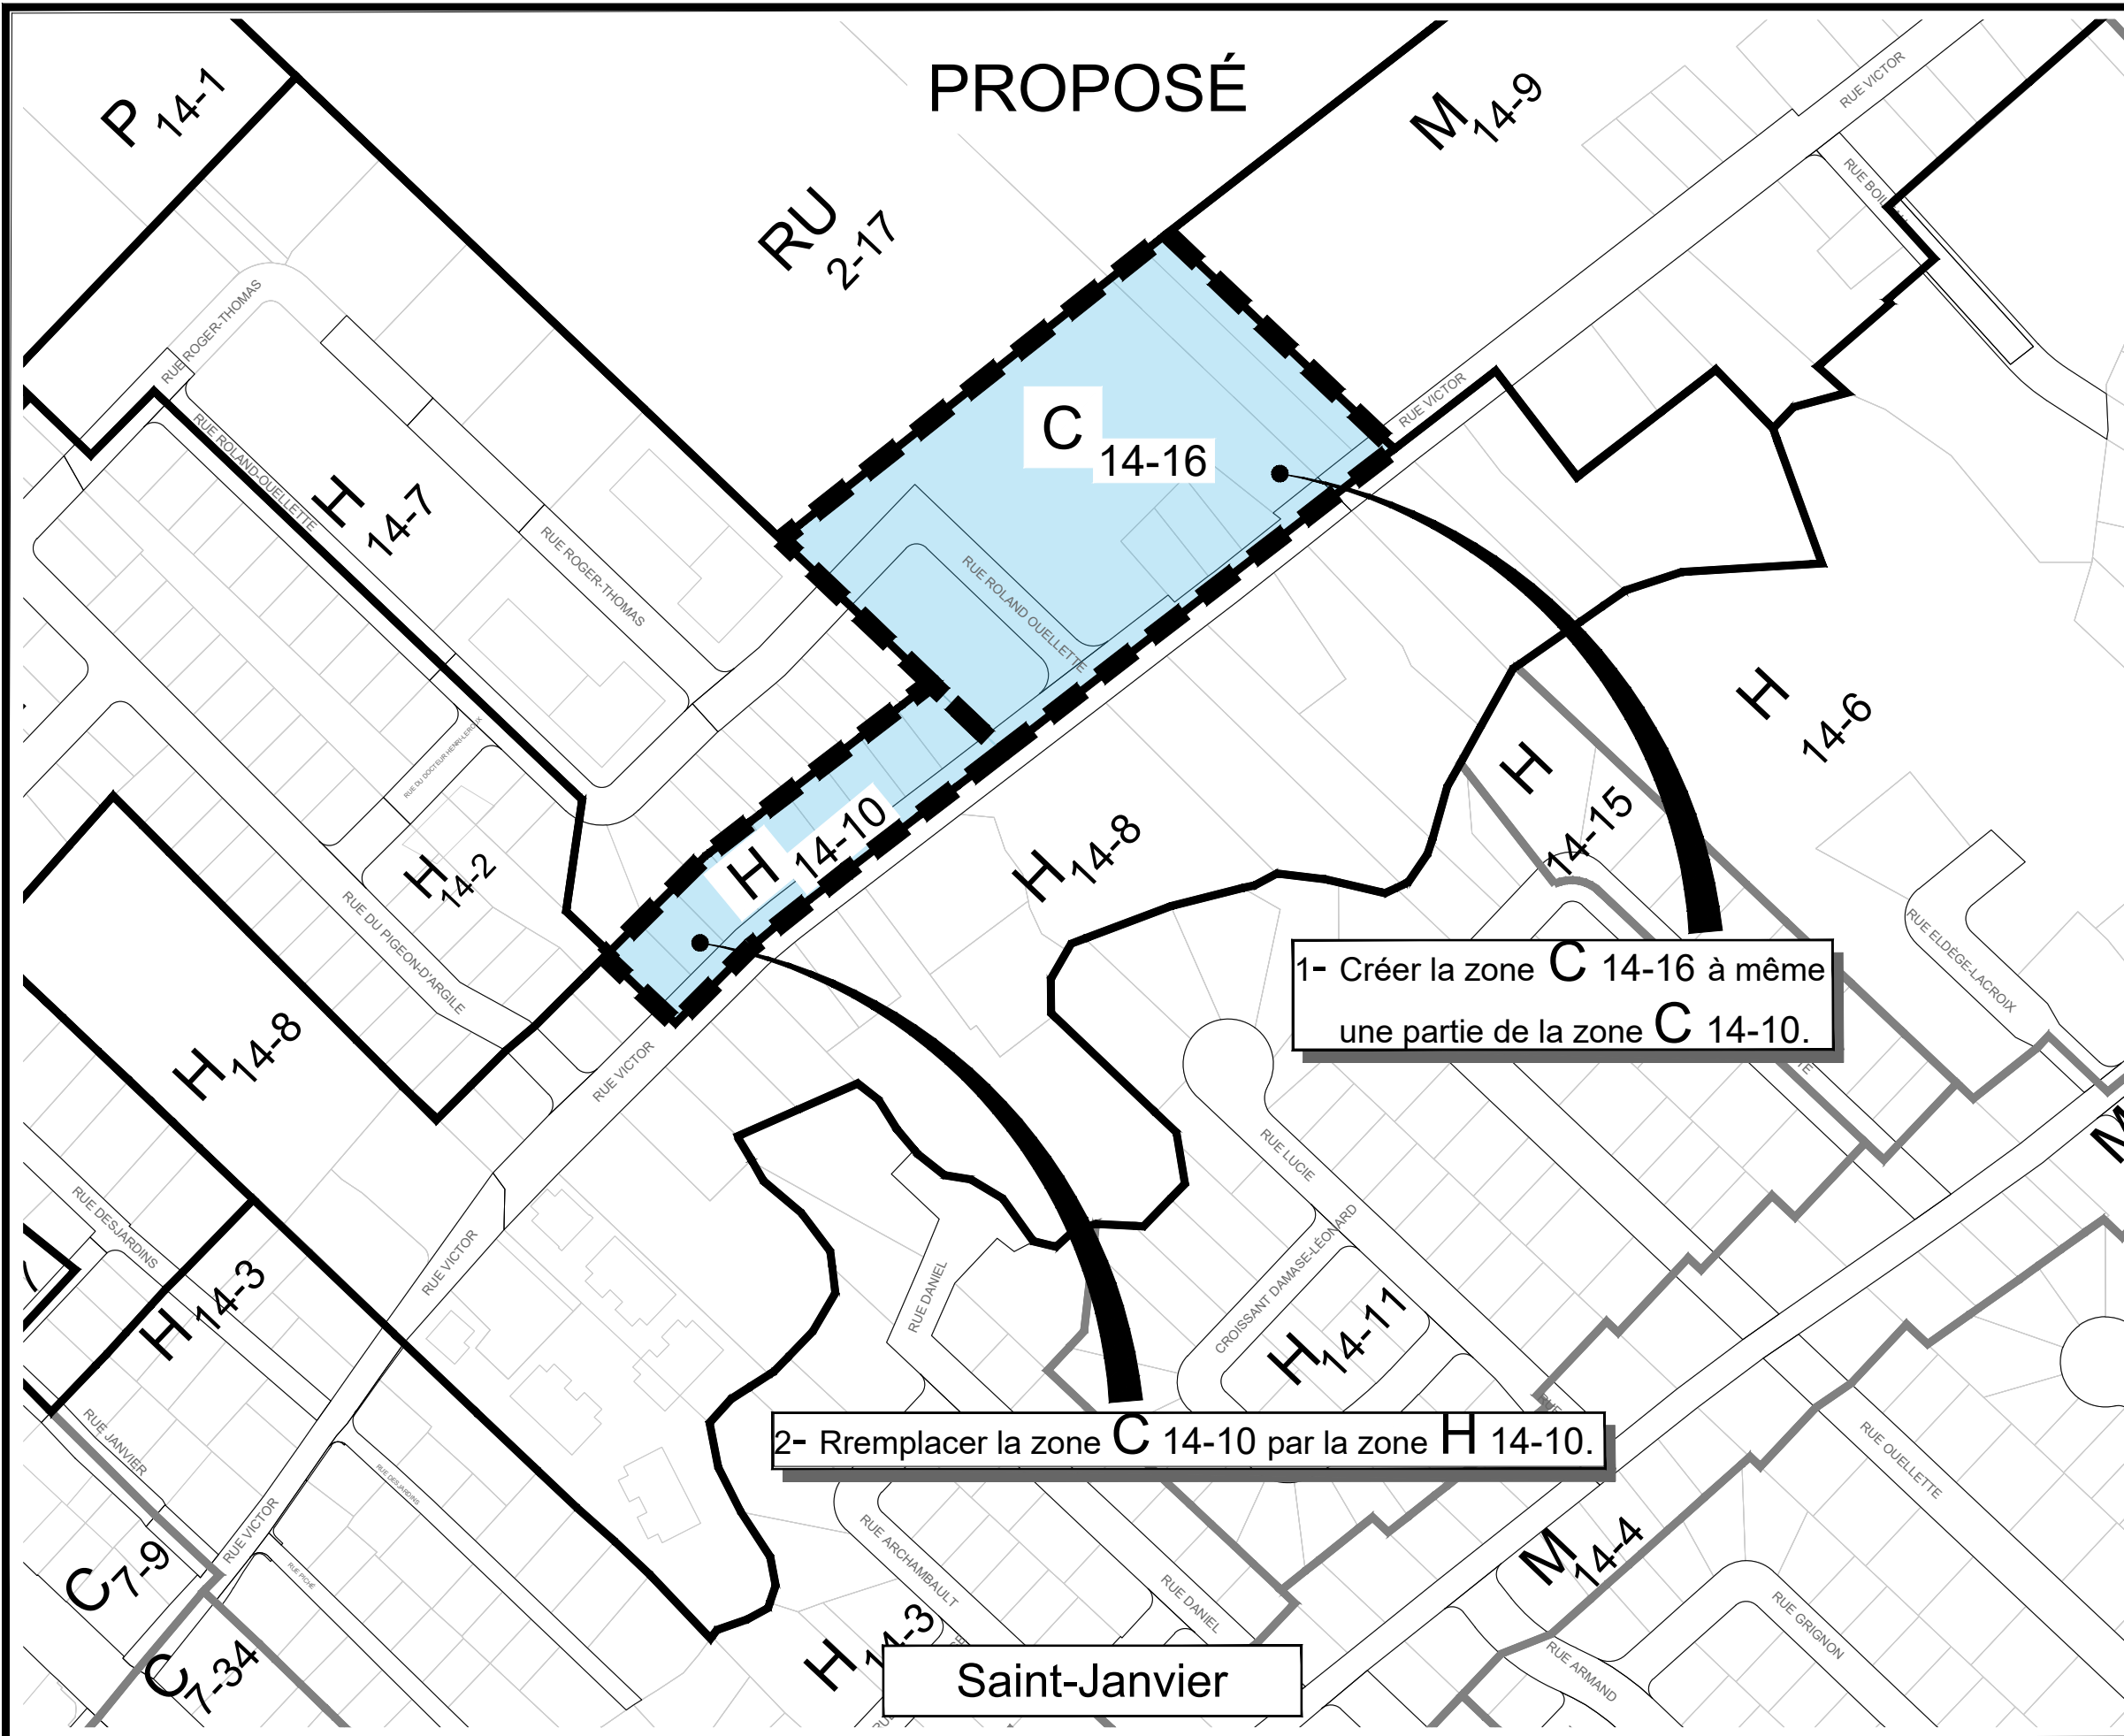

Saint-Janvier