




ANNEXE "A" DU PROJET DE  
RÈGLEMENT NUMÉRO PU-2626  
1 de 2

## Saint-Augustin

### Légende:

H	Habitation
C	Commerces et services
M	Mixte
I	Industriel
P	Communautaire et Public
RU	Agriculture et foresterie (rural)
ZOP	Zone aéroportuaire
REC	Récréative
E	Extraction
CO	Conservation
—	Limite de zone
- - -	Nouvelle limite de zone
— — —	Limite de ville

ÉCHELLE :	Aucune
DATE :	2024-03-27
DESSINÉ PAR :	M. Carpentier
PRÉPARÉ PAR :	S. Lefrançois, urb.
VÉRIFIÉ PAR :	Y. DaSylva, urb.
NO. AUTOCAD :	t1-services\urbanisme\dessin\zonage\zonage refonte 2019\2024\mr 2024-003\2024-3-27 - creer ru 10-75 aug.dwg
NO. DOSSIER :	MR 2024-003
PLAN NO. :	ANNEXE "A"

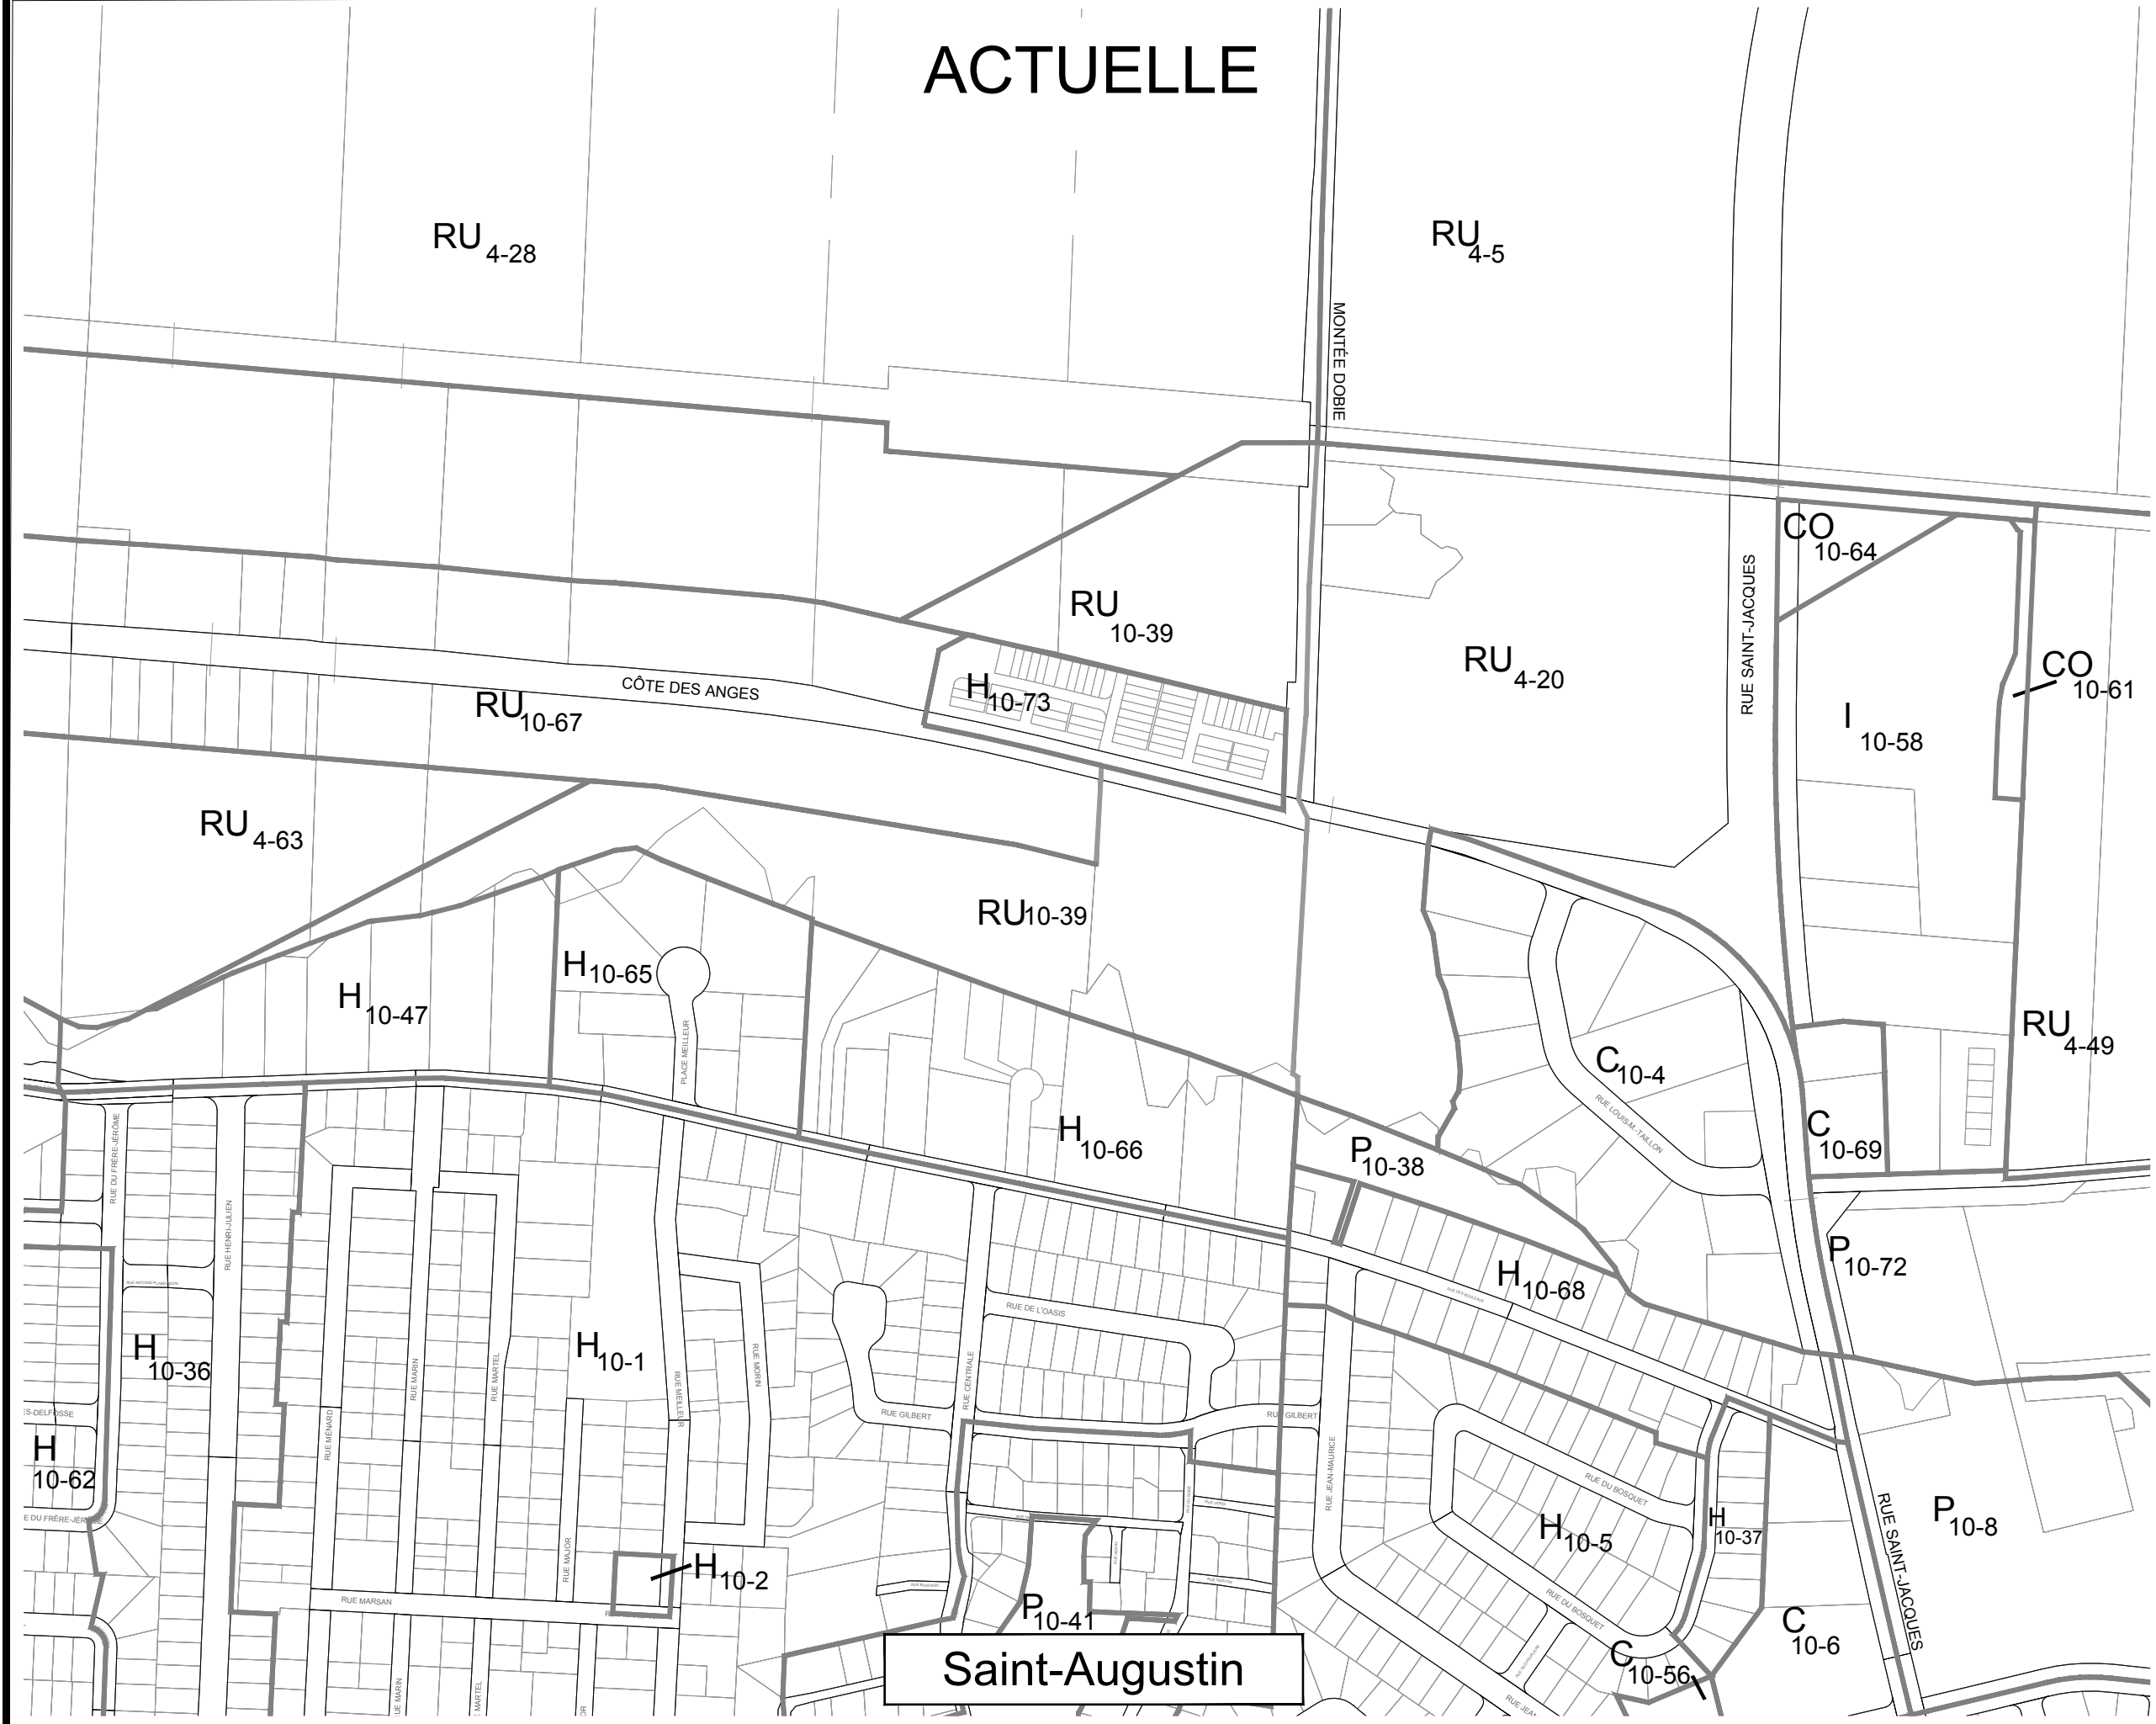

**Saint-Augustin**

**ACTUELLE**