



ANNEXE "A" DU SECOND
PROJET DE RÉGLEMENT
NUMÉRO PU-2626
1 de 2

Saint-Augustin

Légende:

- H** Habitation
 - C** Commerces et services
 - M** Mixte
 - I** Industriel
 - P** Communautaire et Public
 - RU** Agriculture et foresterie (rural)
 - ZOP** Zone aéroportuaire
 - REC** Récréative
 - E** Extraction
 - CO** Conservation
- Limite de zone
- - - Nouvelle limite de zone
- Limite de ville

ÉCHELLE :
Aucune

DATE :
2024-03-27

DESSINÉ PAR :
M. Carpentier

PRÉPARÉ PAR :
S. Lefrançois, urb.


VÉRIFIÉ PAR :
Y. DaSylva, urb.

NO. AUTOCAD :
t1-services\urbanisme\dessin\zonage\zonage refonte 2019\2024\mr 2024-003\2024-3-27 -
creer ru 10-75 aug.dwg

NO. DOSSIER :
MR 2024-003

PLAN NO. :
ANNEXE "A"

ACTUELLE

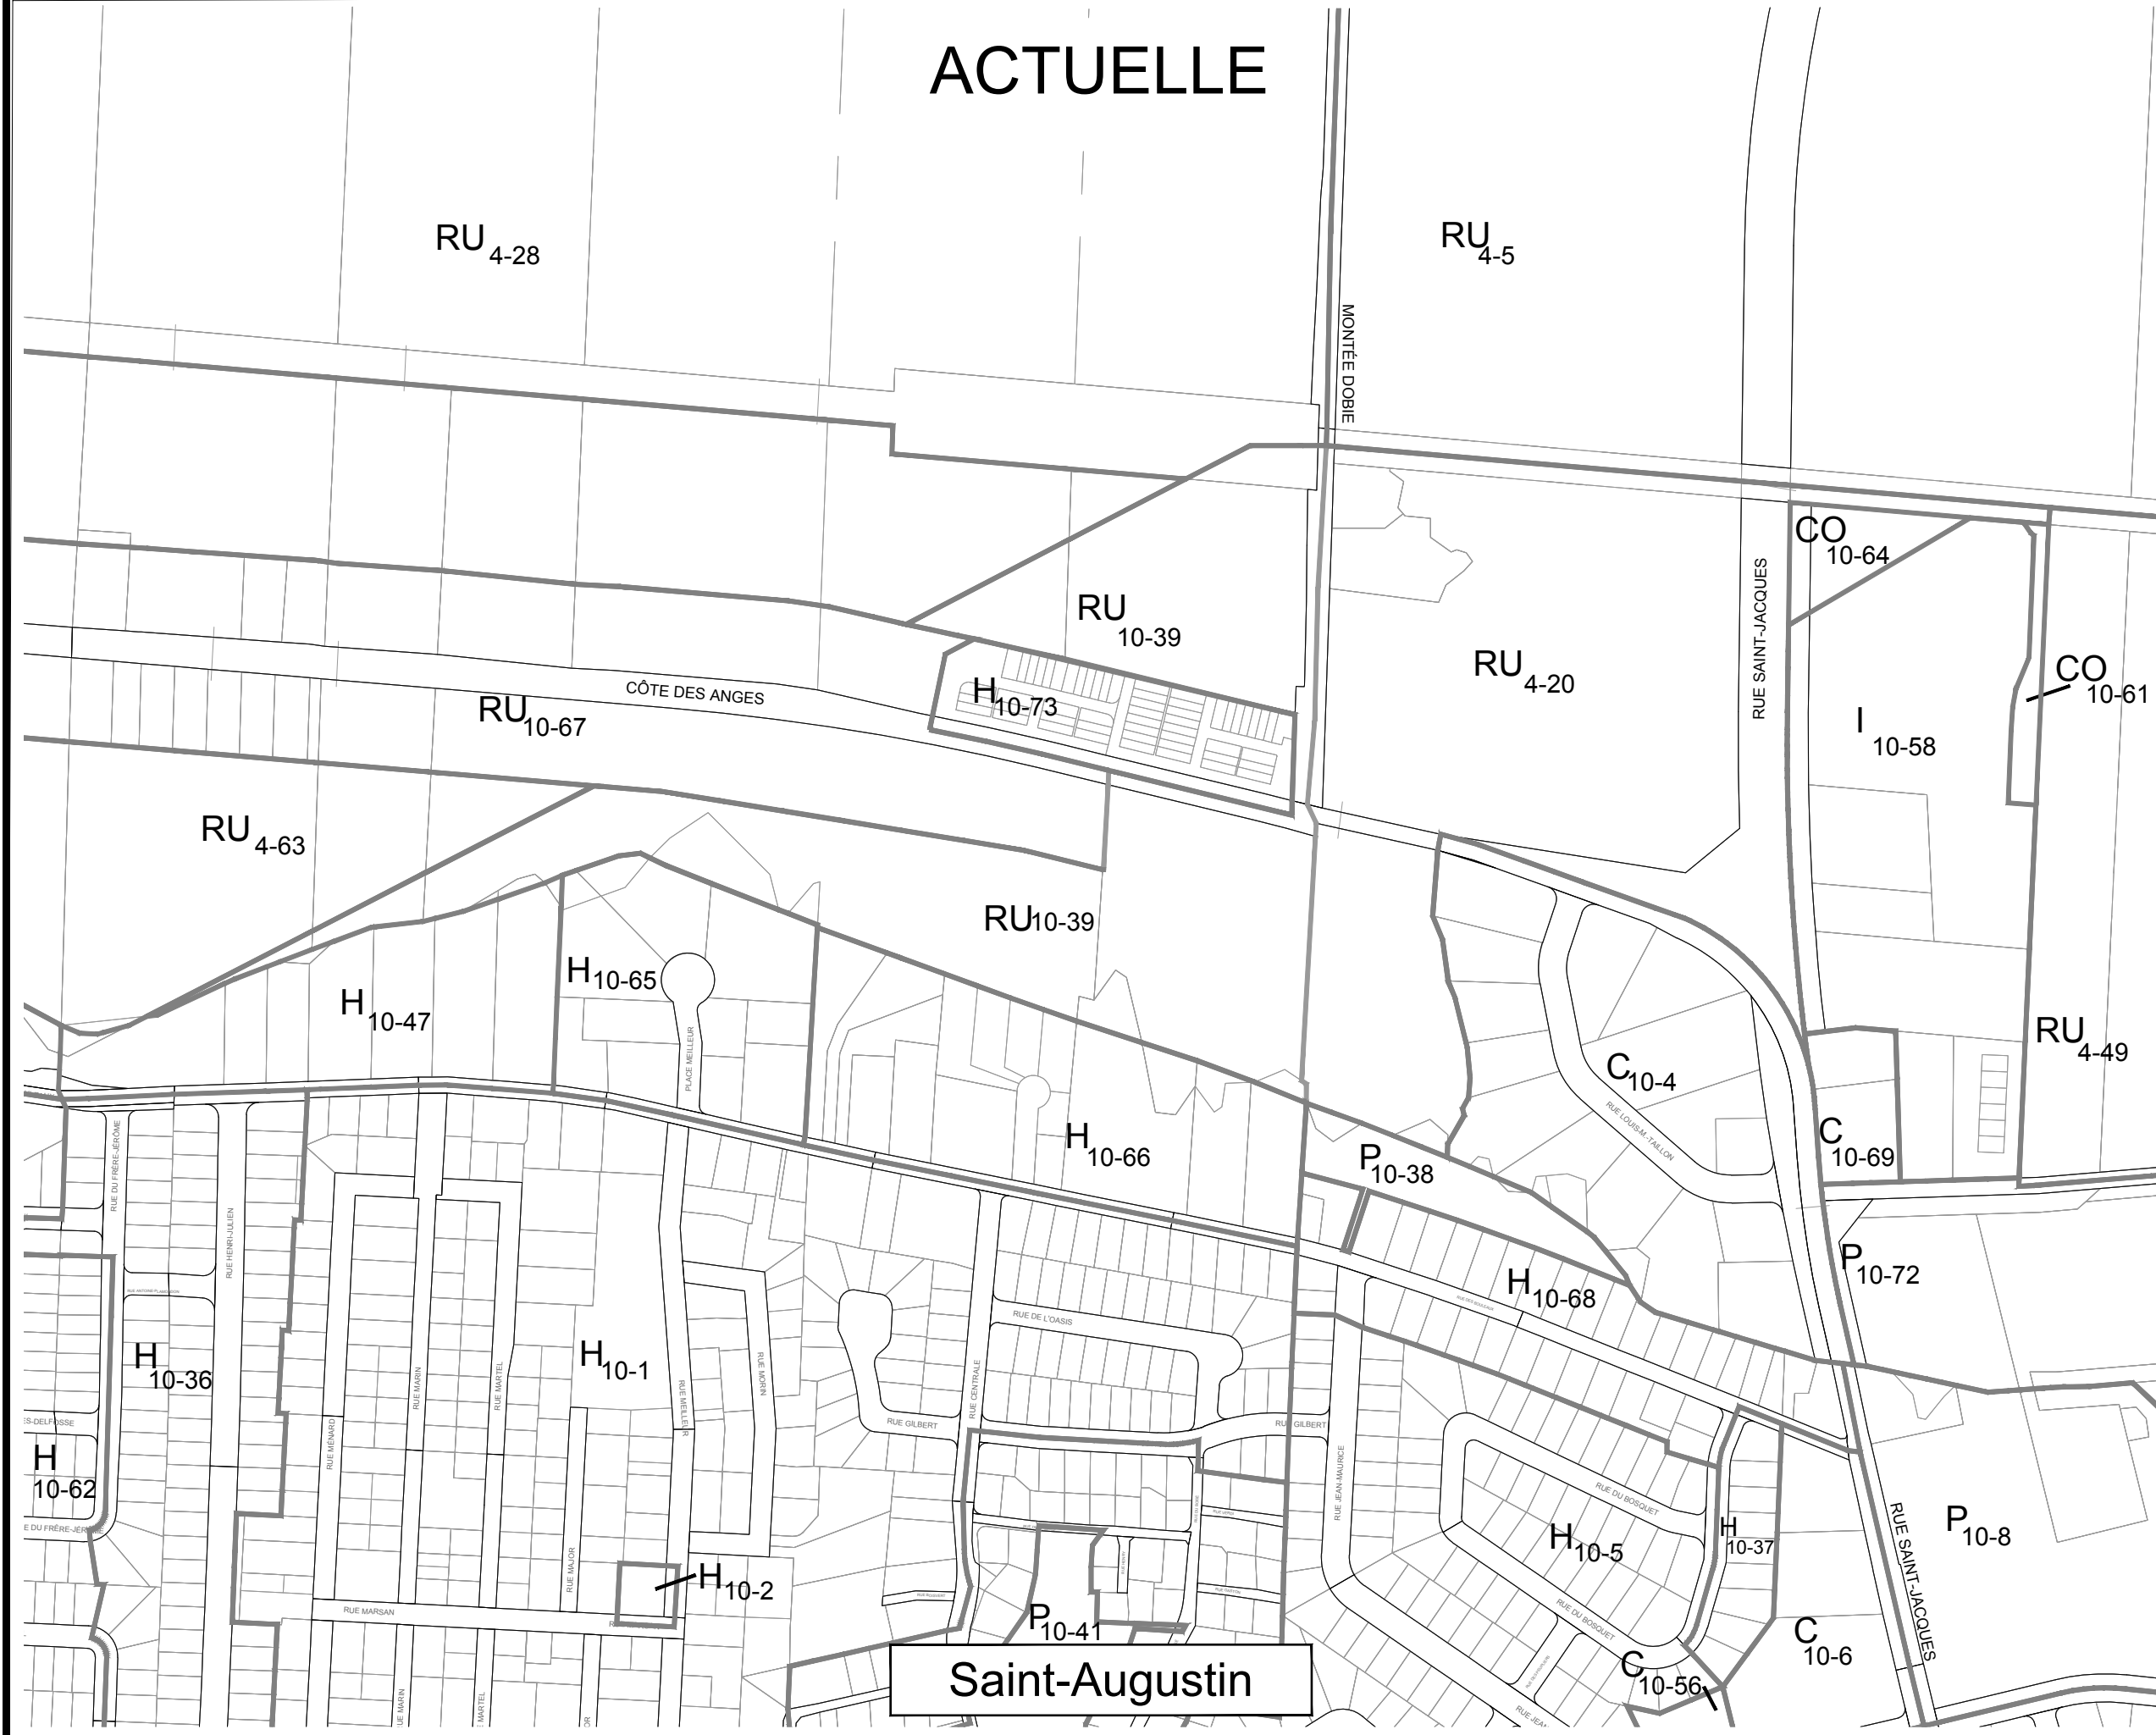

Saint-Augustin