




Saint-Augustin

Légende:

- H Habitation
- C Commerces et services
- M Mixte
- I Industriel
- P Communautaire et Public
- RU Agriculture et foresterie (rural)
- ZOP Zone aéroportuaire
- REC Récréative
- E Extraction
- CO Conservation
- Limite de zone
- - - Nouvelle limite de zone
- Limite de ville

ÉCHELLE :	Aucune
DATE :	2024-06-20
DESSINÉ PAR :	M. Carpentier
PRÉPARÉ PAR :	S. Lefrançois, urb.
VÉRIFIÉ PAR :	Y. DaSylva, urb.
NO. AUTOCAD :	t:\services\urbanisme\dessin\zonage\zonage refonte 2019\2024\mr 2024-013\2024-06-20 h 5-98.dwg
NO. DOSSIER :	MR 2024-013
PLAN NO. :	ANNEXE "A"

ACTUELLE

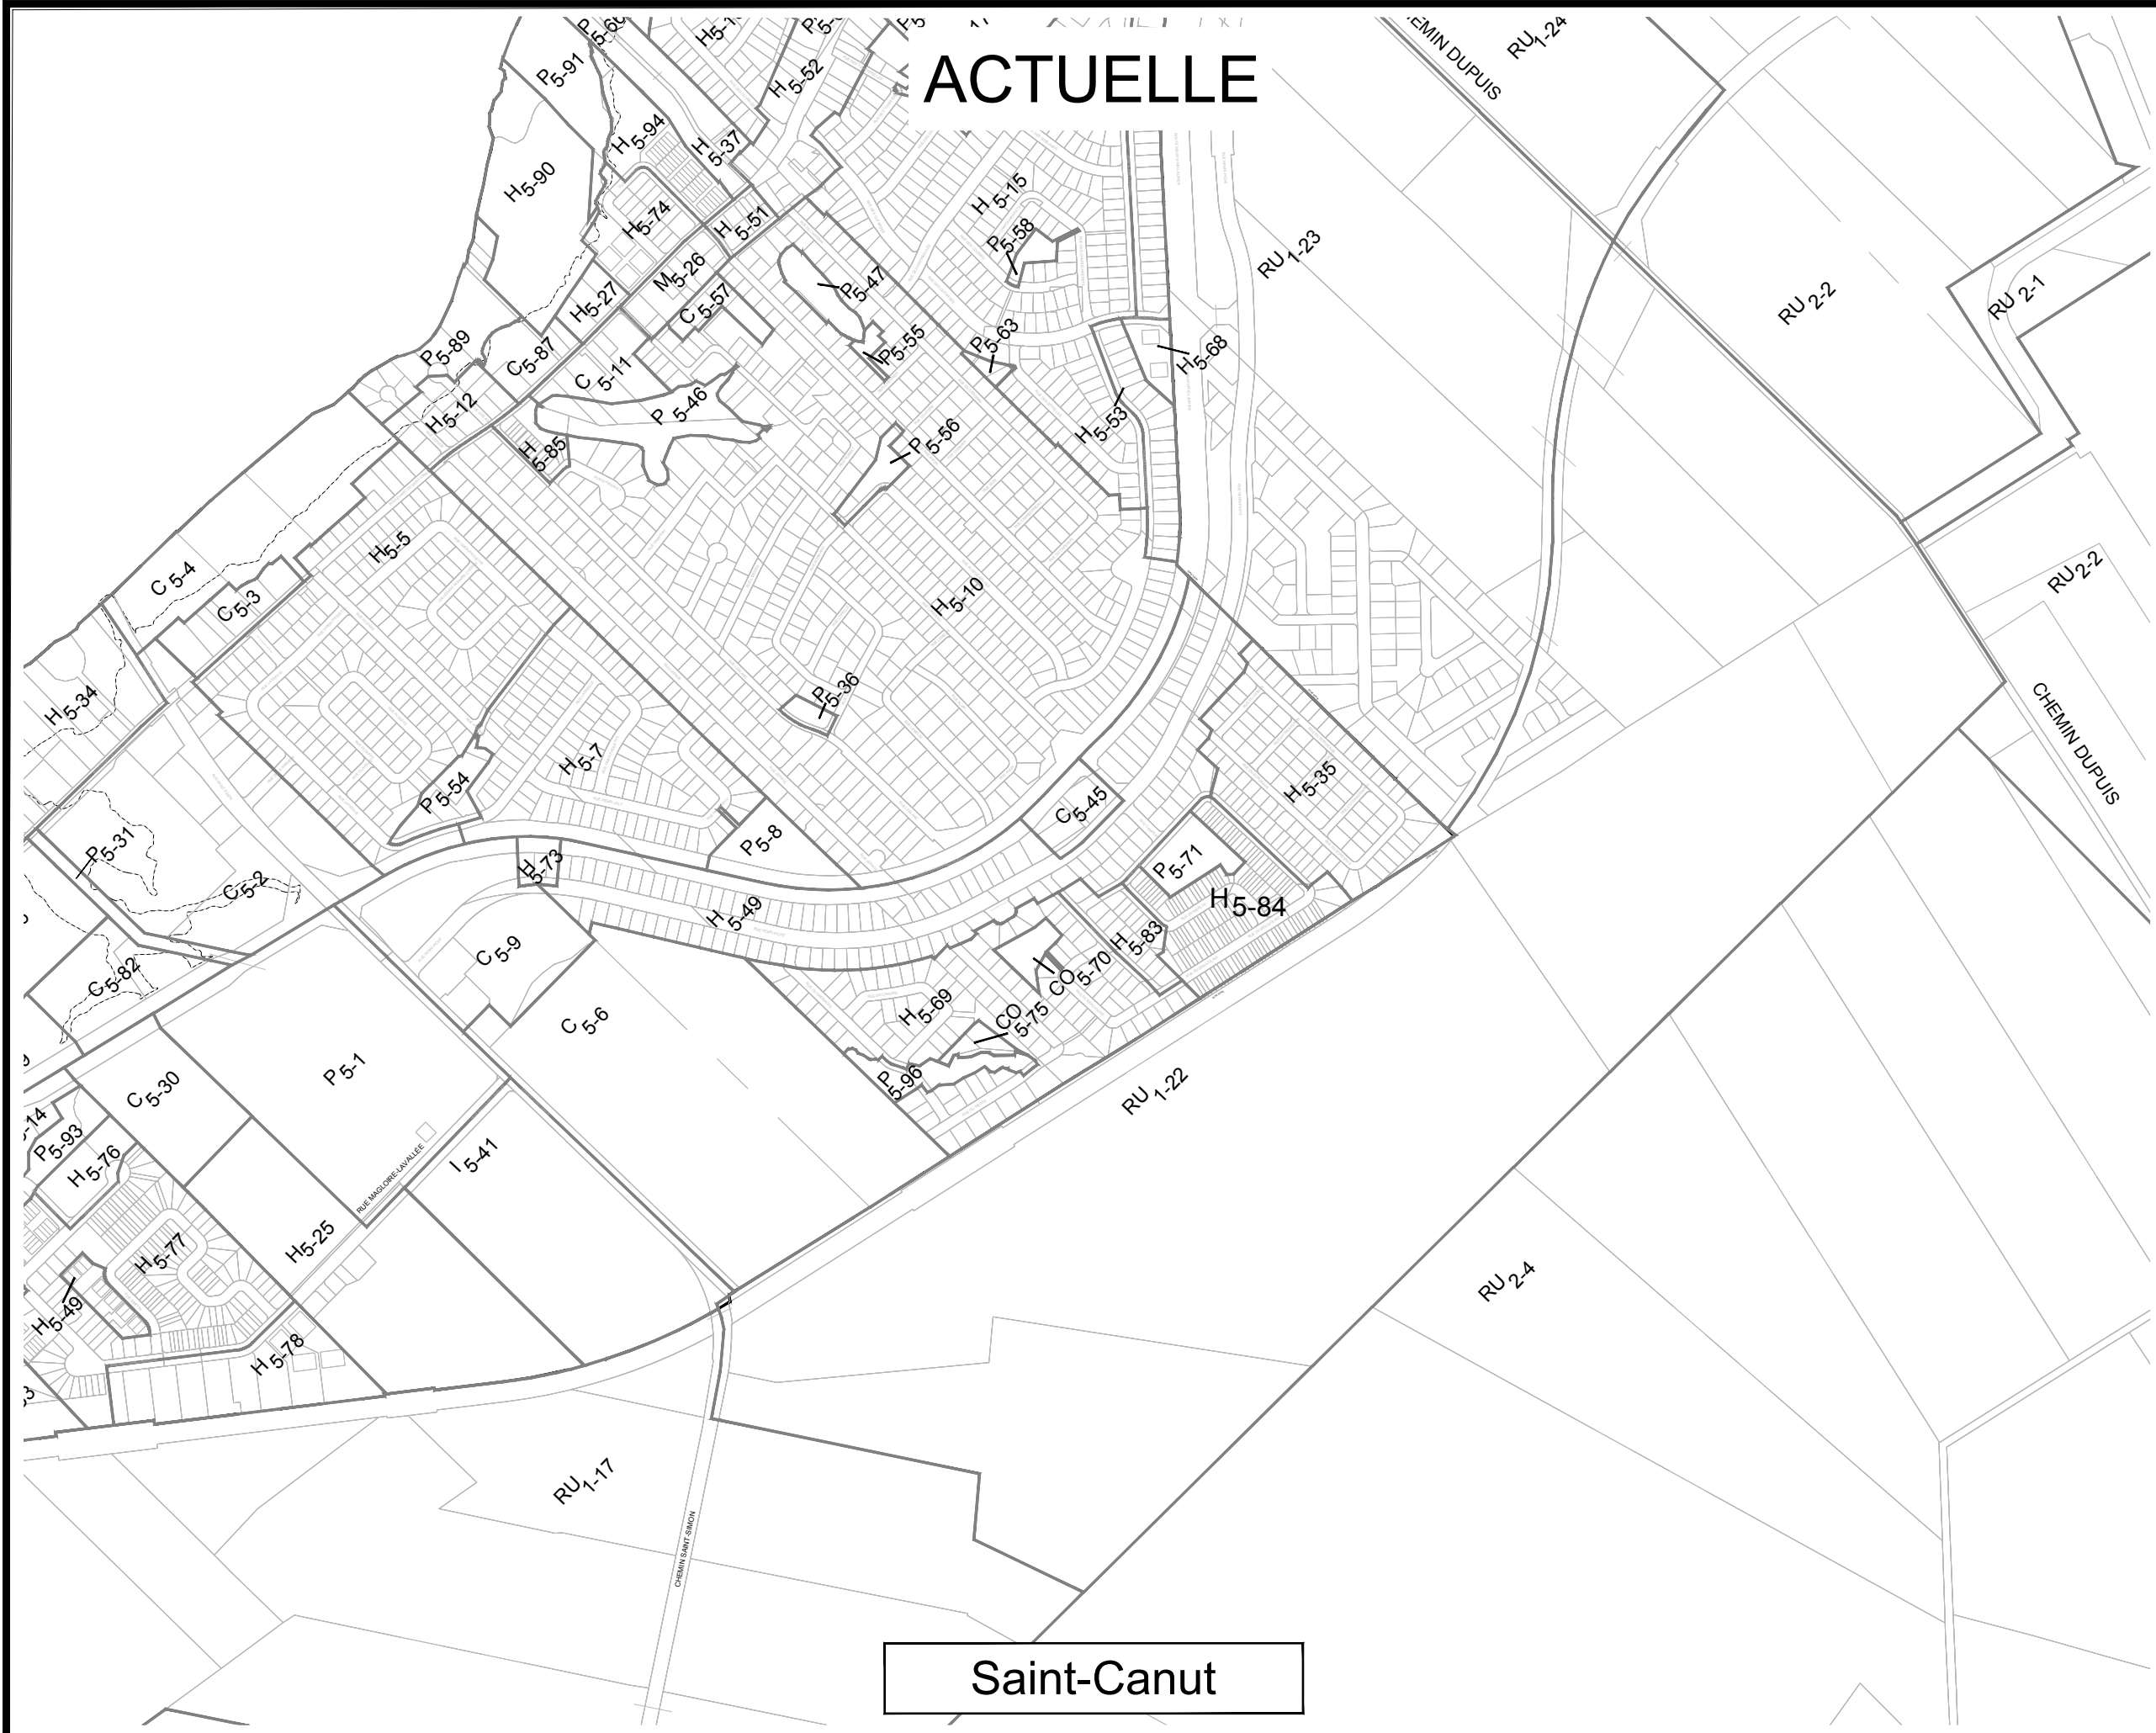

Saint-Canut



SITUATION PROPOSÉE

1 - Créer la zone **H 5-98** à même une
partie de la zone **H 5-84**,

Saint-Augustin

Légende:


H	Habitation
C	Commerces et services
M	Mixte
I	Industriel
P	Communautaire et Public
RU	Agriculture et foresterie (rural)
ZOP	Zone aéroportuaire
REC	Récréative
E	Extraction
CO	Conservation
—	Limite de zone
- - -	Nouvelle limite de zone
—	Limite de ville

ÉCHELLE :	Aucune
DATE :	2024-06-20
DESSINÉ PAR :	M. Carpentier
PRÉPARÉ PAR :	S. Lefrançois, urb.
VÉRIFIÉ PAR :	Y. DaSylva, urb.

NO. AUTOCAD :
t:\services\urbanisme\dessin\zonage\zonage refonte 2019\2024\mr 2024-013\2024-06-20 h
5-98.dwg

NO. DOSSIER :	PLAN NO. :	PAGE NO. :
MR 2024-013	ANNEXE "A"	1/2

PROPOSÉ

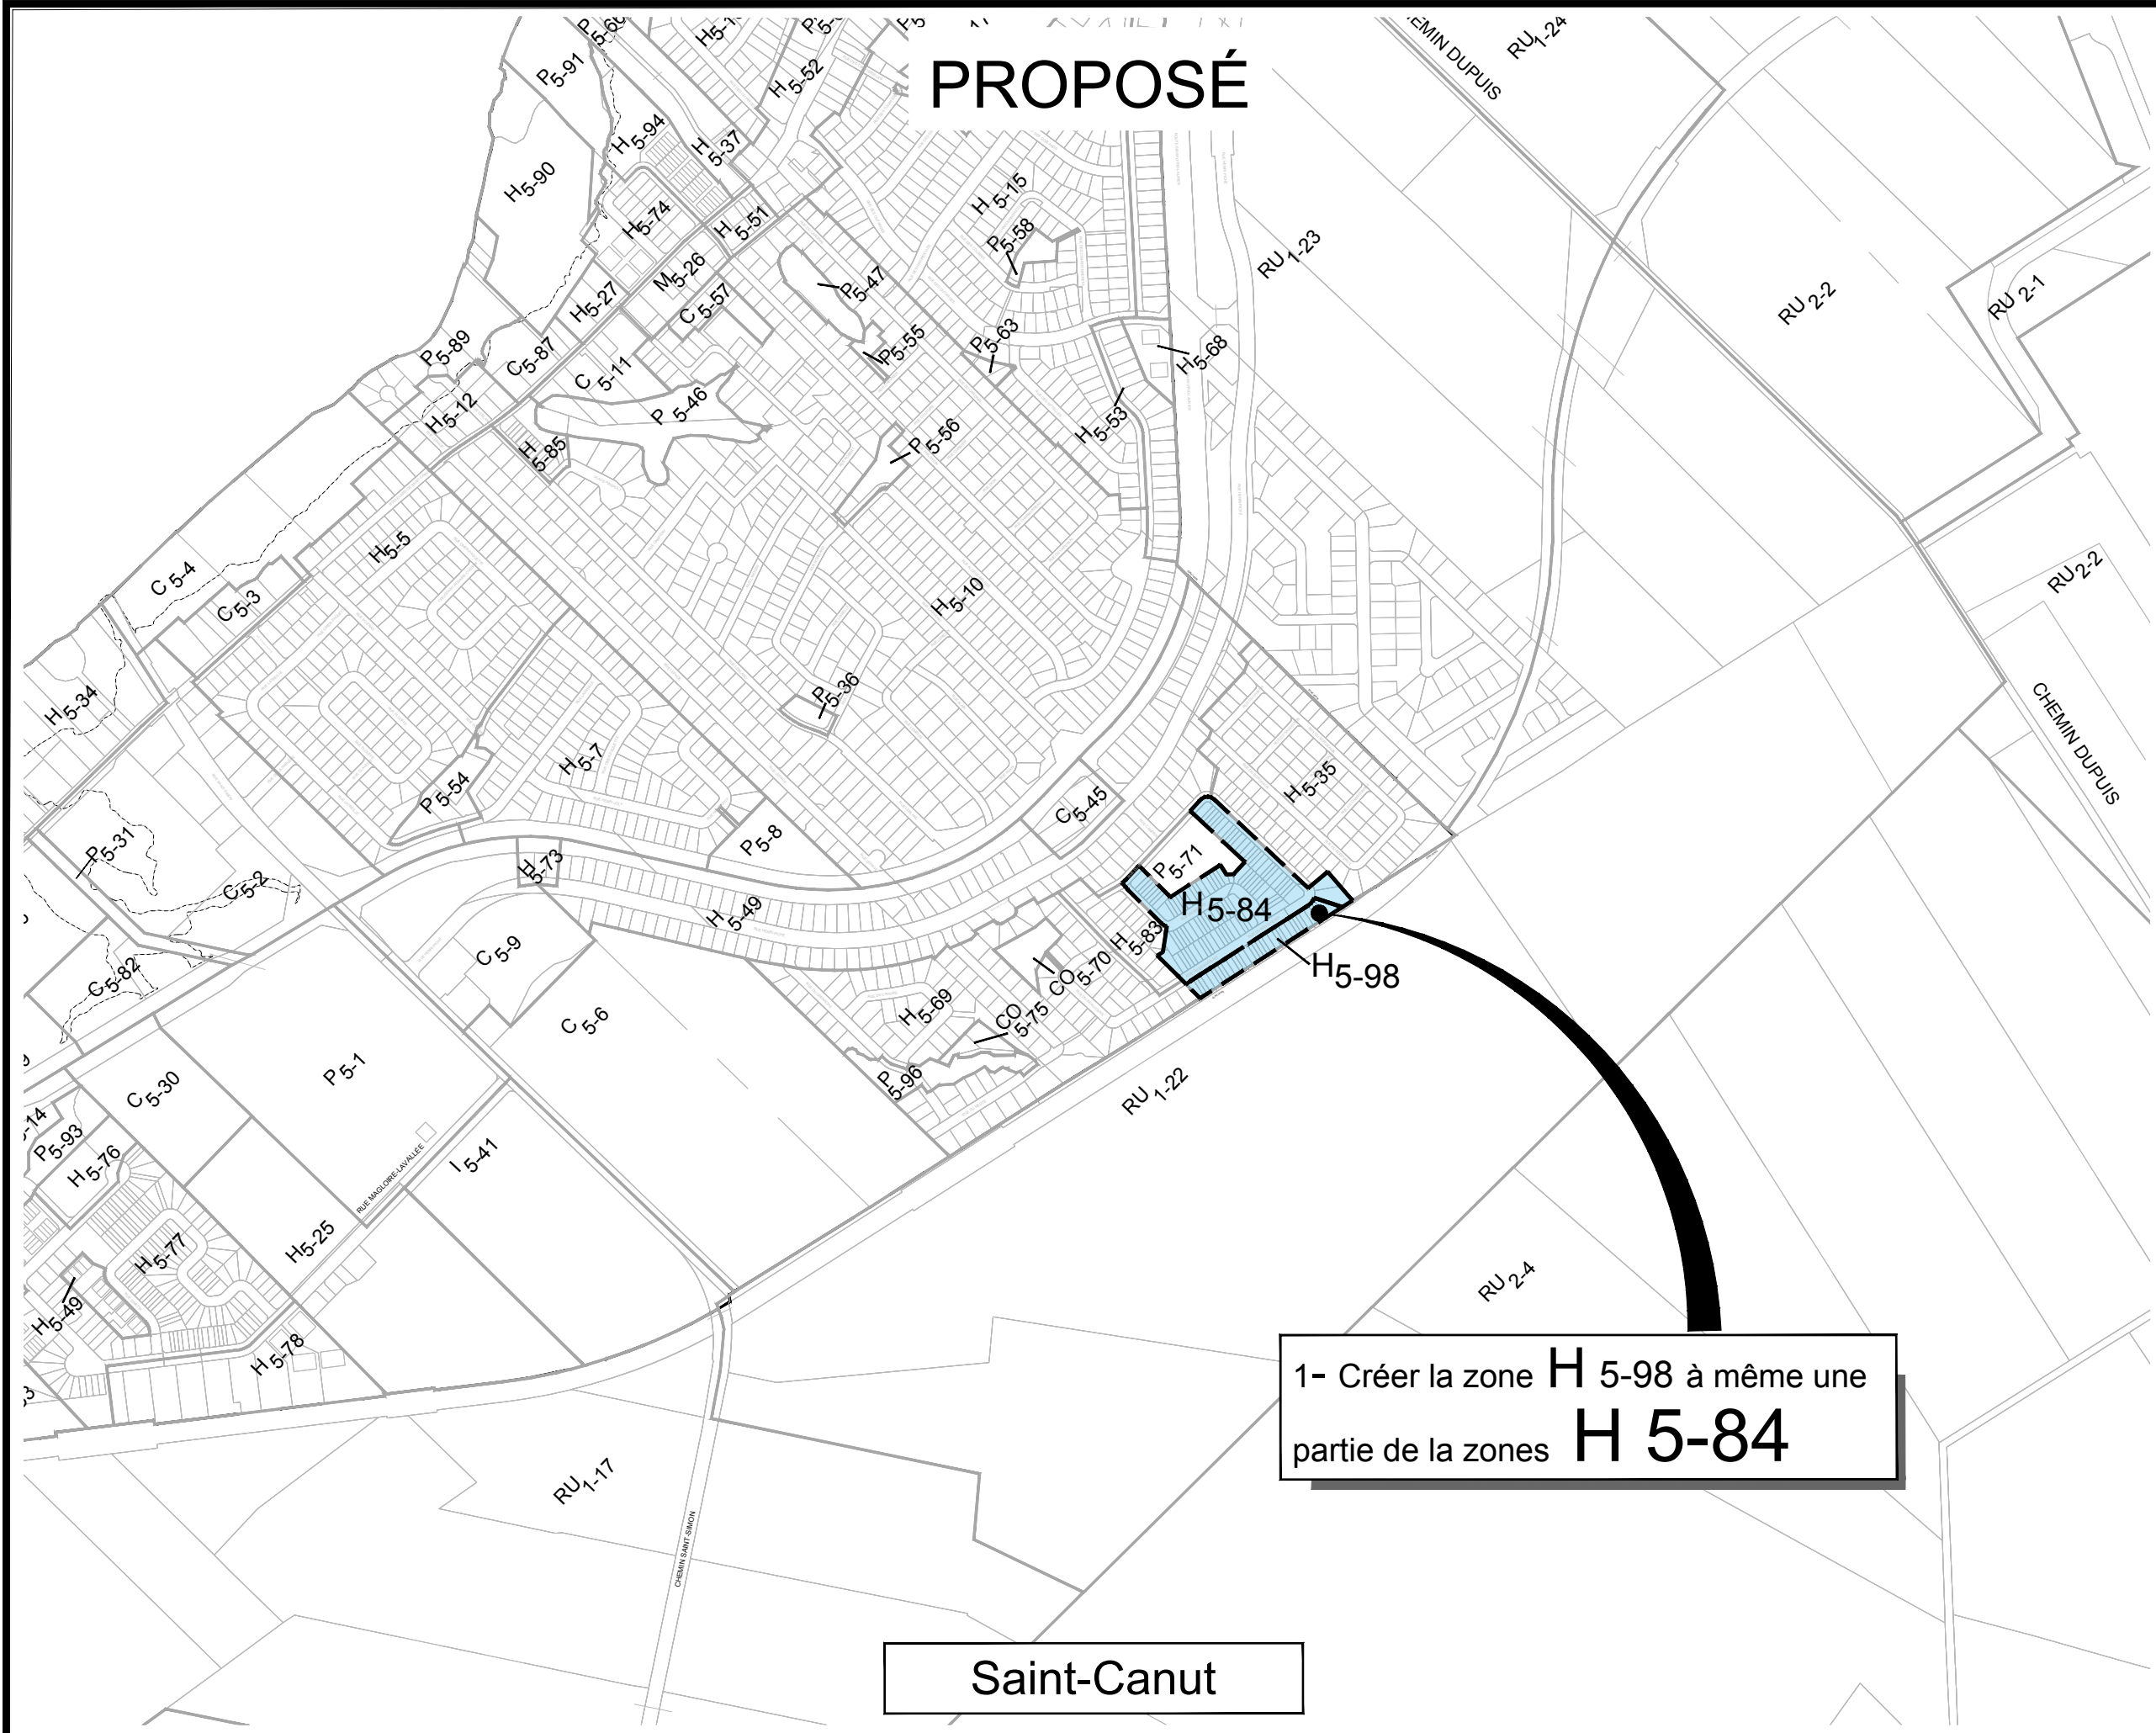

1- Créer la zone **H 5-98** à même une
partie de la zones **H 5-84**

Saint-Canut




Saint-Augustin

Légende:

H	Habitation
C	Commerces et services
M	Mixte
I	Industriel
P	Communautaire et Public
RU	Agriculture et foresterie (rural)
ZOP	Zone aéroportuaire
REC	Récréative
E	Extraction
CO	Conservation
—	Limite de zone
- - -	Nouvelle limite de zone
— — —	Limite de ville

ÉCHELLE :	Aucune
DATE :	2024-06-20
DESSINÉ PAR :	M. Carpentier
PRÉPARÉ PAR :	S. Lefrançois, urb.
VÉRIFIÉ PAR :	Y. DaSylva, urb.
NO. AUTOCAD :	t:\services\urbanisme\dessin\zonage\zonage refonte 2019\2024\mr 2024-013\2024-06-20 h 5-35.dwg
NO. DOSSIER :	MR 2024-013
PLAN NO. :	ANNEXE "A"

ACTUELLE

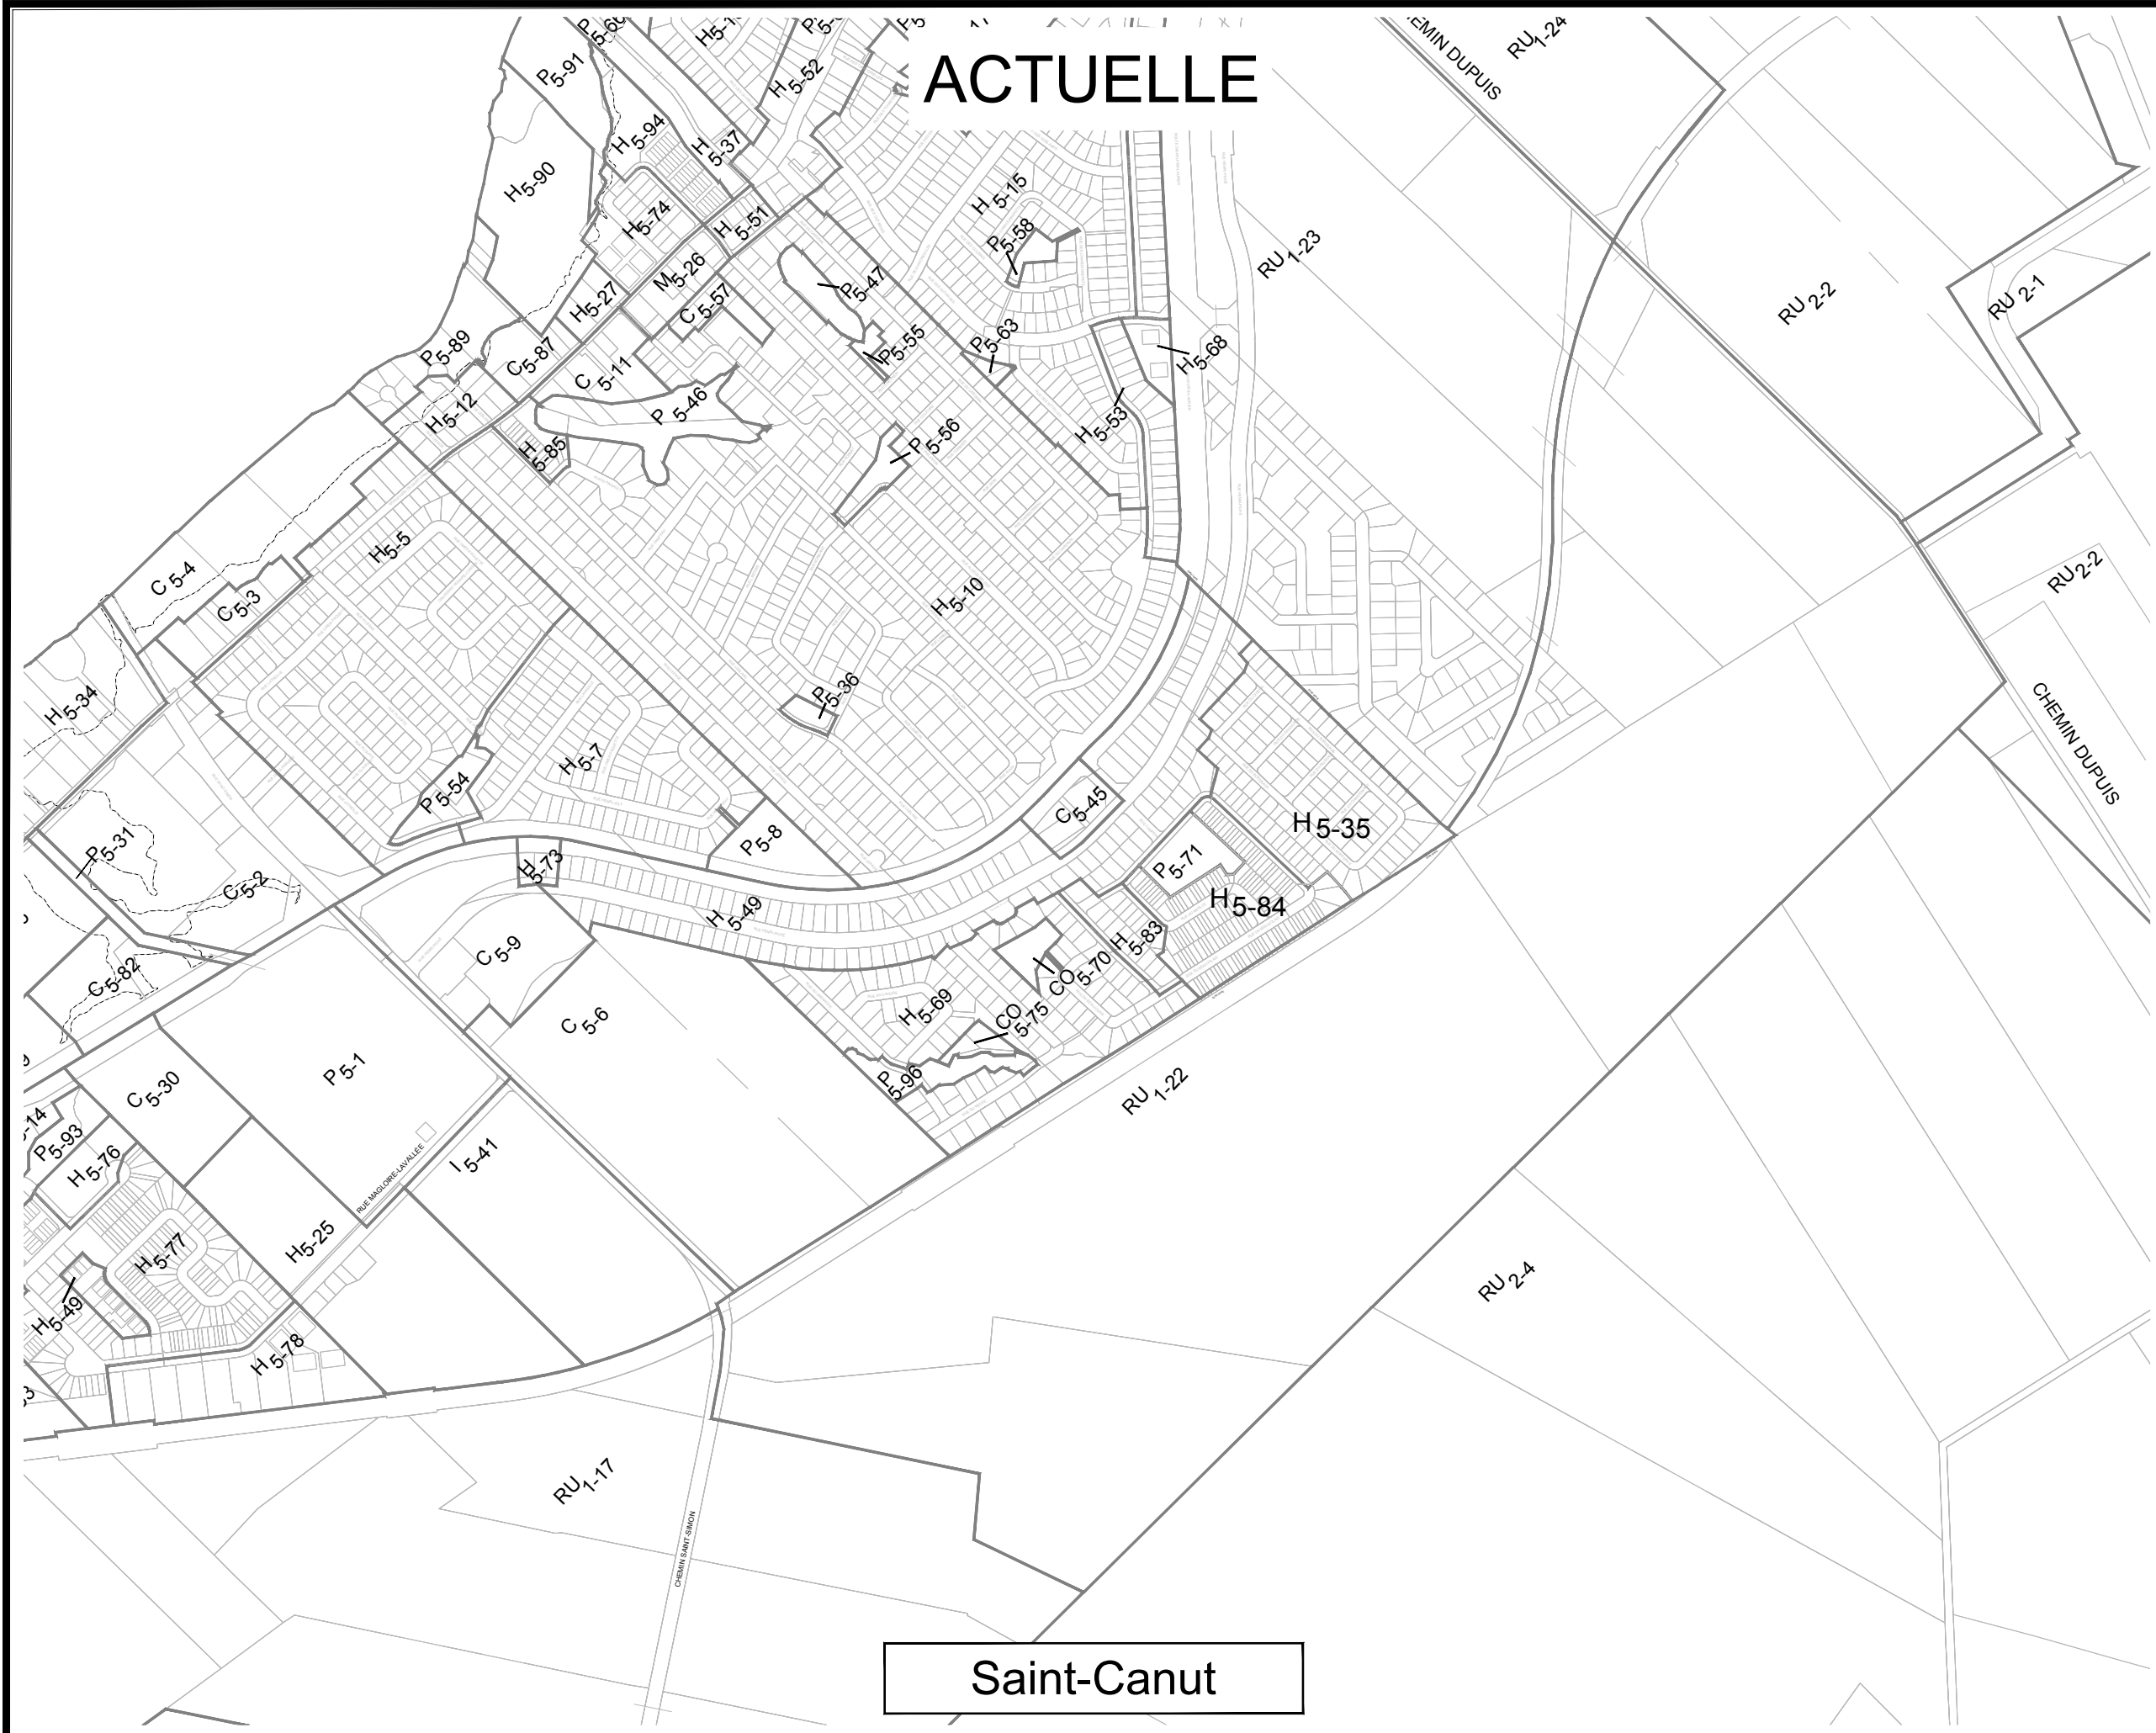

Saint-Canut




SITUATION PROPOSÉE

1- Agrandir la zone H 5-35 à même une partie de la
zone H 5-84

Saint-Augustin

Légende:

- H Habitation
- C Commerces et services
- M Mixte
- I Industriel
- P Communautaire et Public
- RU Agriculture et foresterie (rural)
- ZOP Zone aéroportuaire
- REC Récréative
- E Extraction
- CO Conservation
- Limite de zone
- - - Nouvelle limite de zone
- Limite de ville

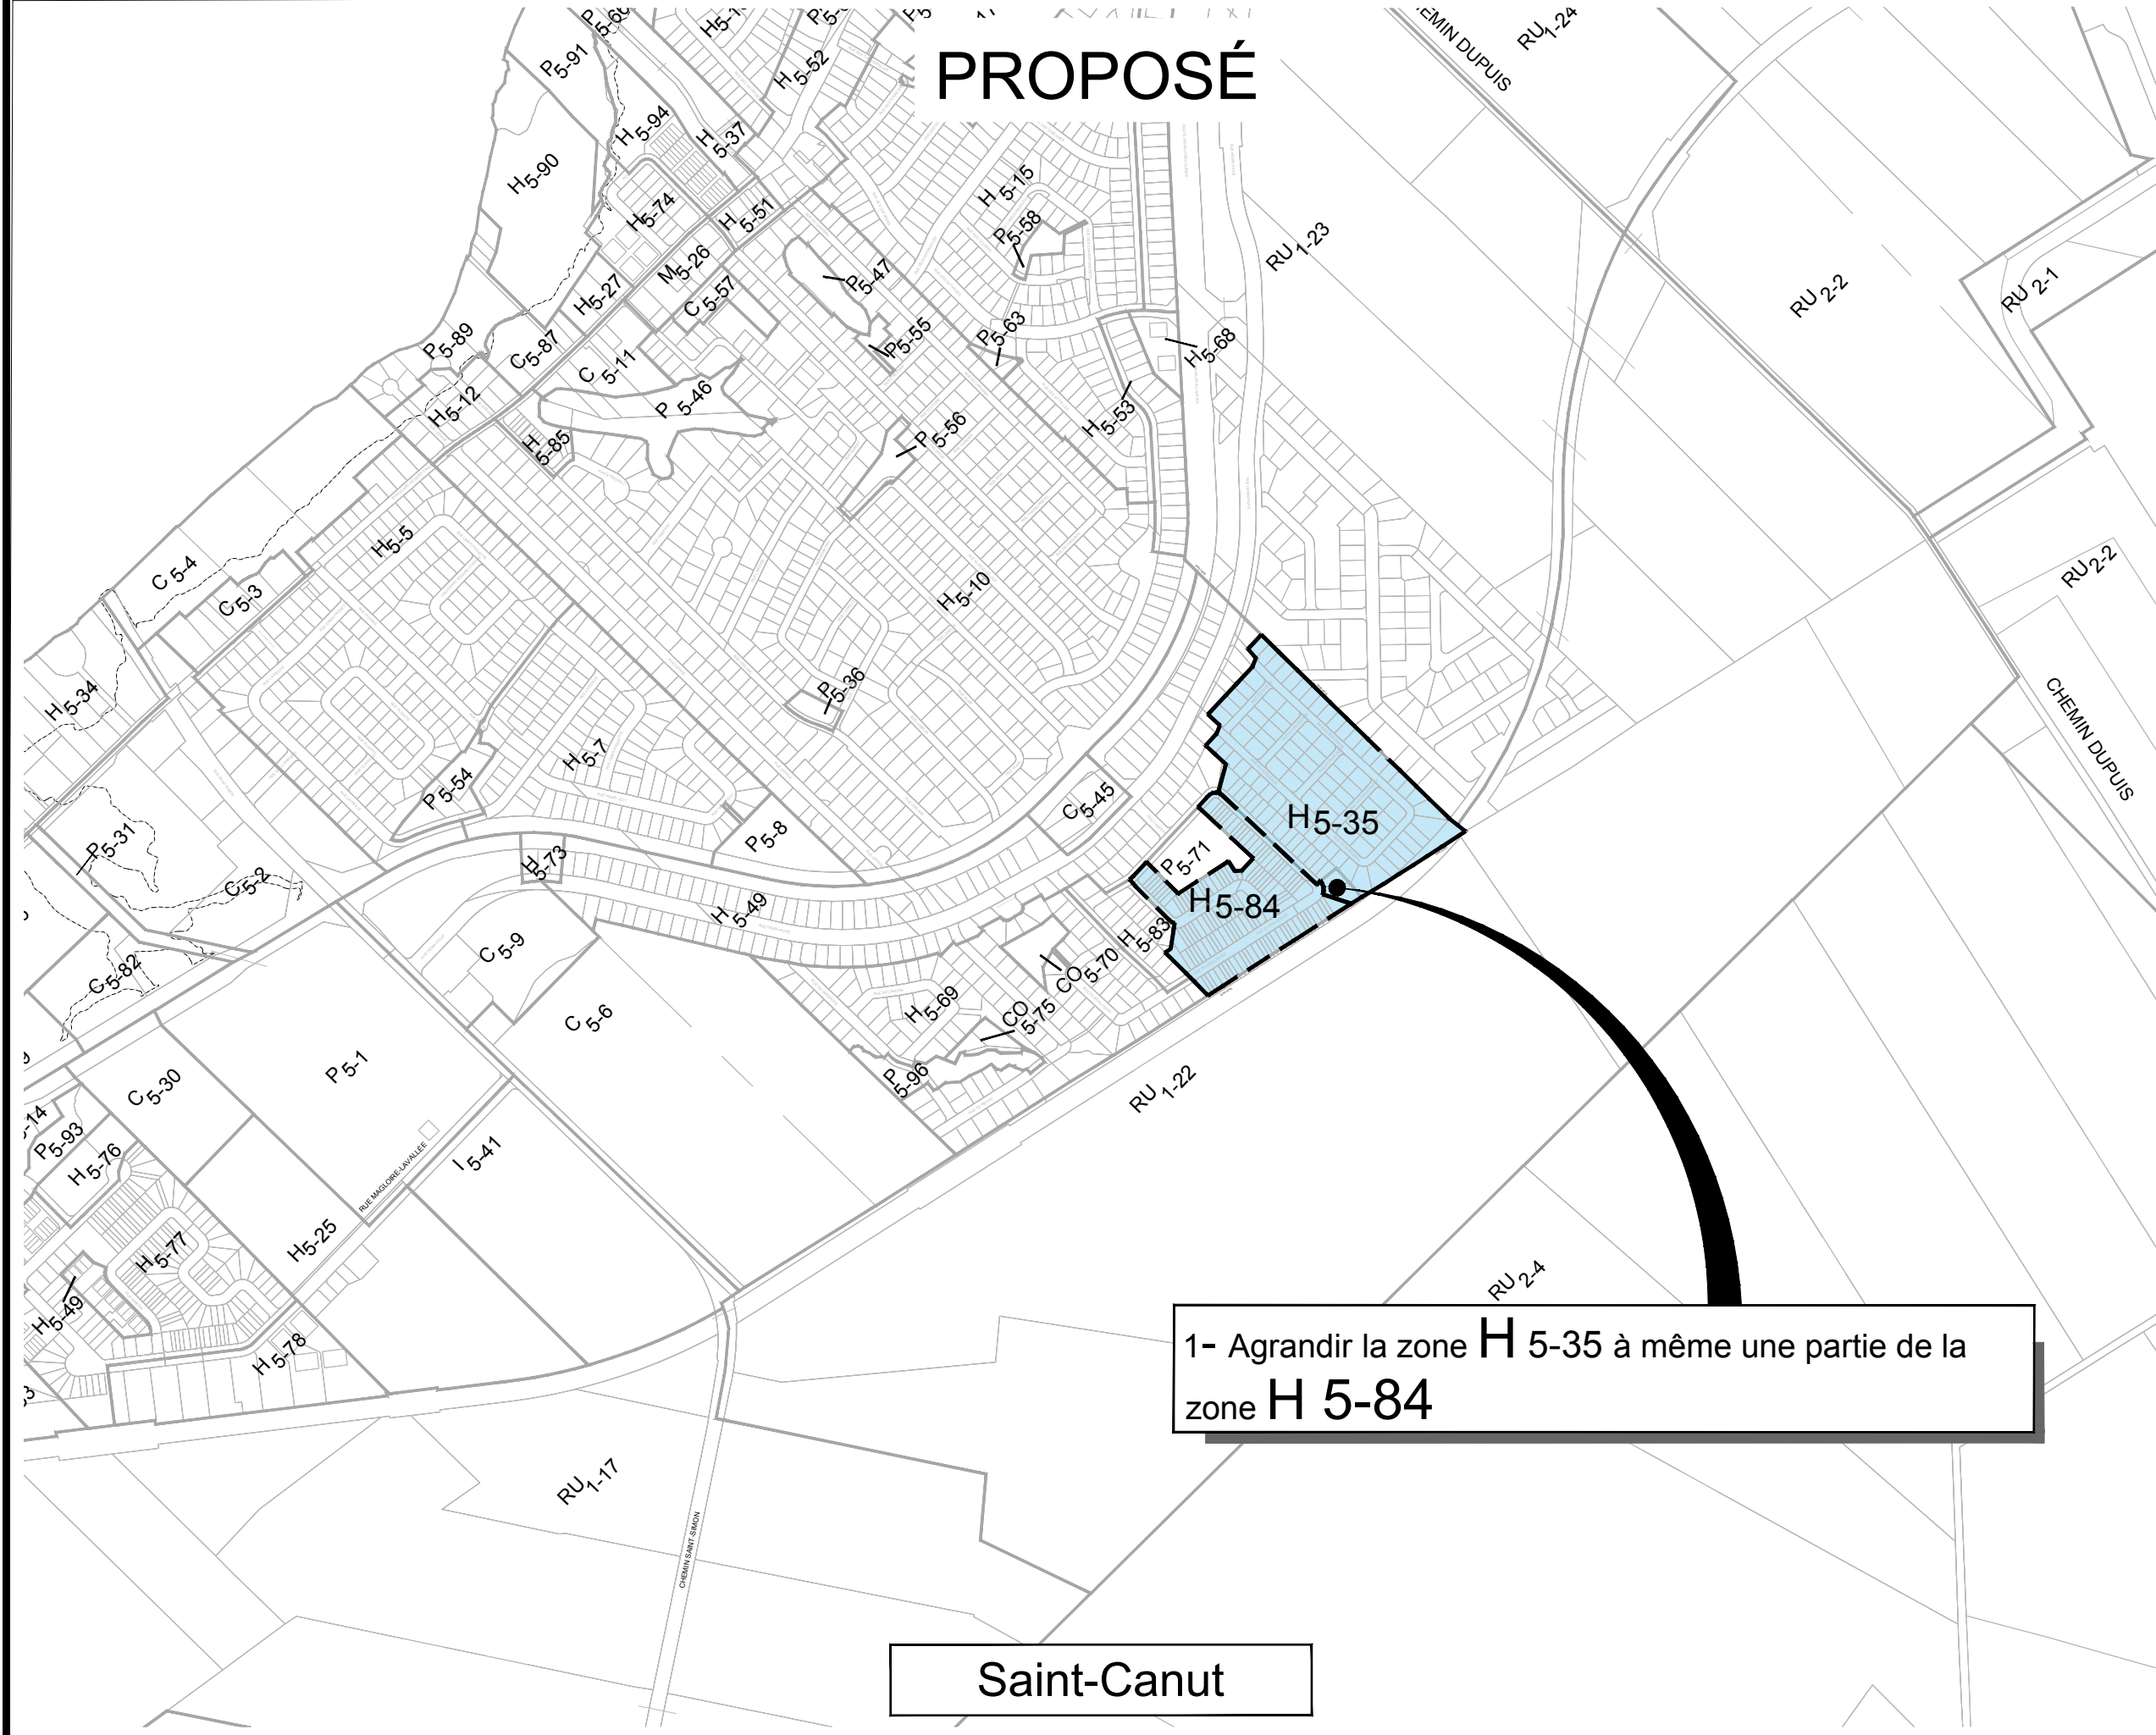

1- Agrandir la zone H 5-35 à même une partie de la
zone H 5-84

Saint-Canut

ÉCHELLE :	Aucune	
DATE :	2024-06-20	
DESSINÉ PAR :	M. Carpentier	
PRÉPARÉ PAR :	S. Lefrançois, urb.	
VÉRIFIÉ PAR :	Y. DaSylva, urb.	
NO. AUTOCAD :	t:\services\urbanisme\dessin\zonage\zonage refonte 2019\2024\mr 2024-013\2024-06-20 h 5-35.dwg	
NO. DOSSIER :	PLAN NO. :	PAGE NO. :
MR 2024-013	ANNEXE "A"	2/2